




|                                               |                   |
|-----------------------------------------------|-------------------|
| <b>DEROUICH ARCHITECTE<br/>&amp; ASSOCIES</b> |                   |
| 11 AV MASSARA SOLUT PAUL                      |                   |
| TEL: 00216 22 74 23 00 / 00216 22 74 24       |                   |
| Email: Cderouich@derouich.com                 |                   |
| PROJET: 2017-PA-23                            |                   |
| ECHELLE: 1/100                                | TITRE DE DOSSIER: |
| DATE: 25.07.2017                              | * Bâtiment 2:     |
| DESIGNER PAR: INI                             | * Plan R.D.C      |
| Totalement 2                                  |                   |

| INDICE | ACCOMMODATION | DATE |
|--------|---------------|------|
|--------|---------------|------|

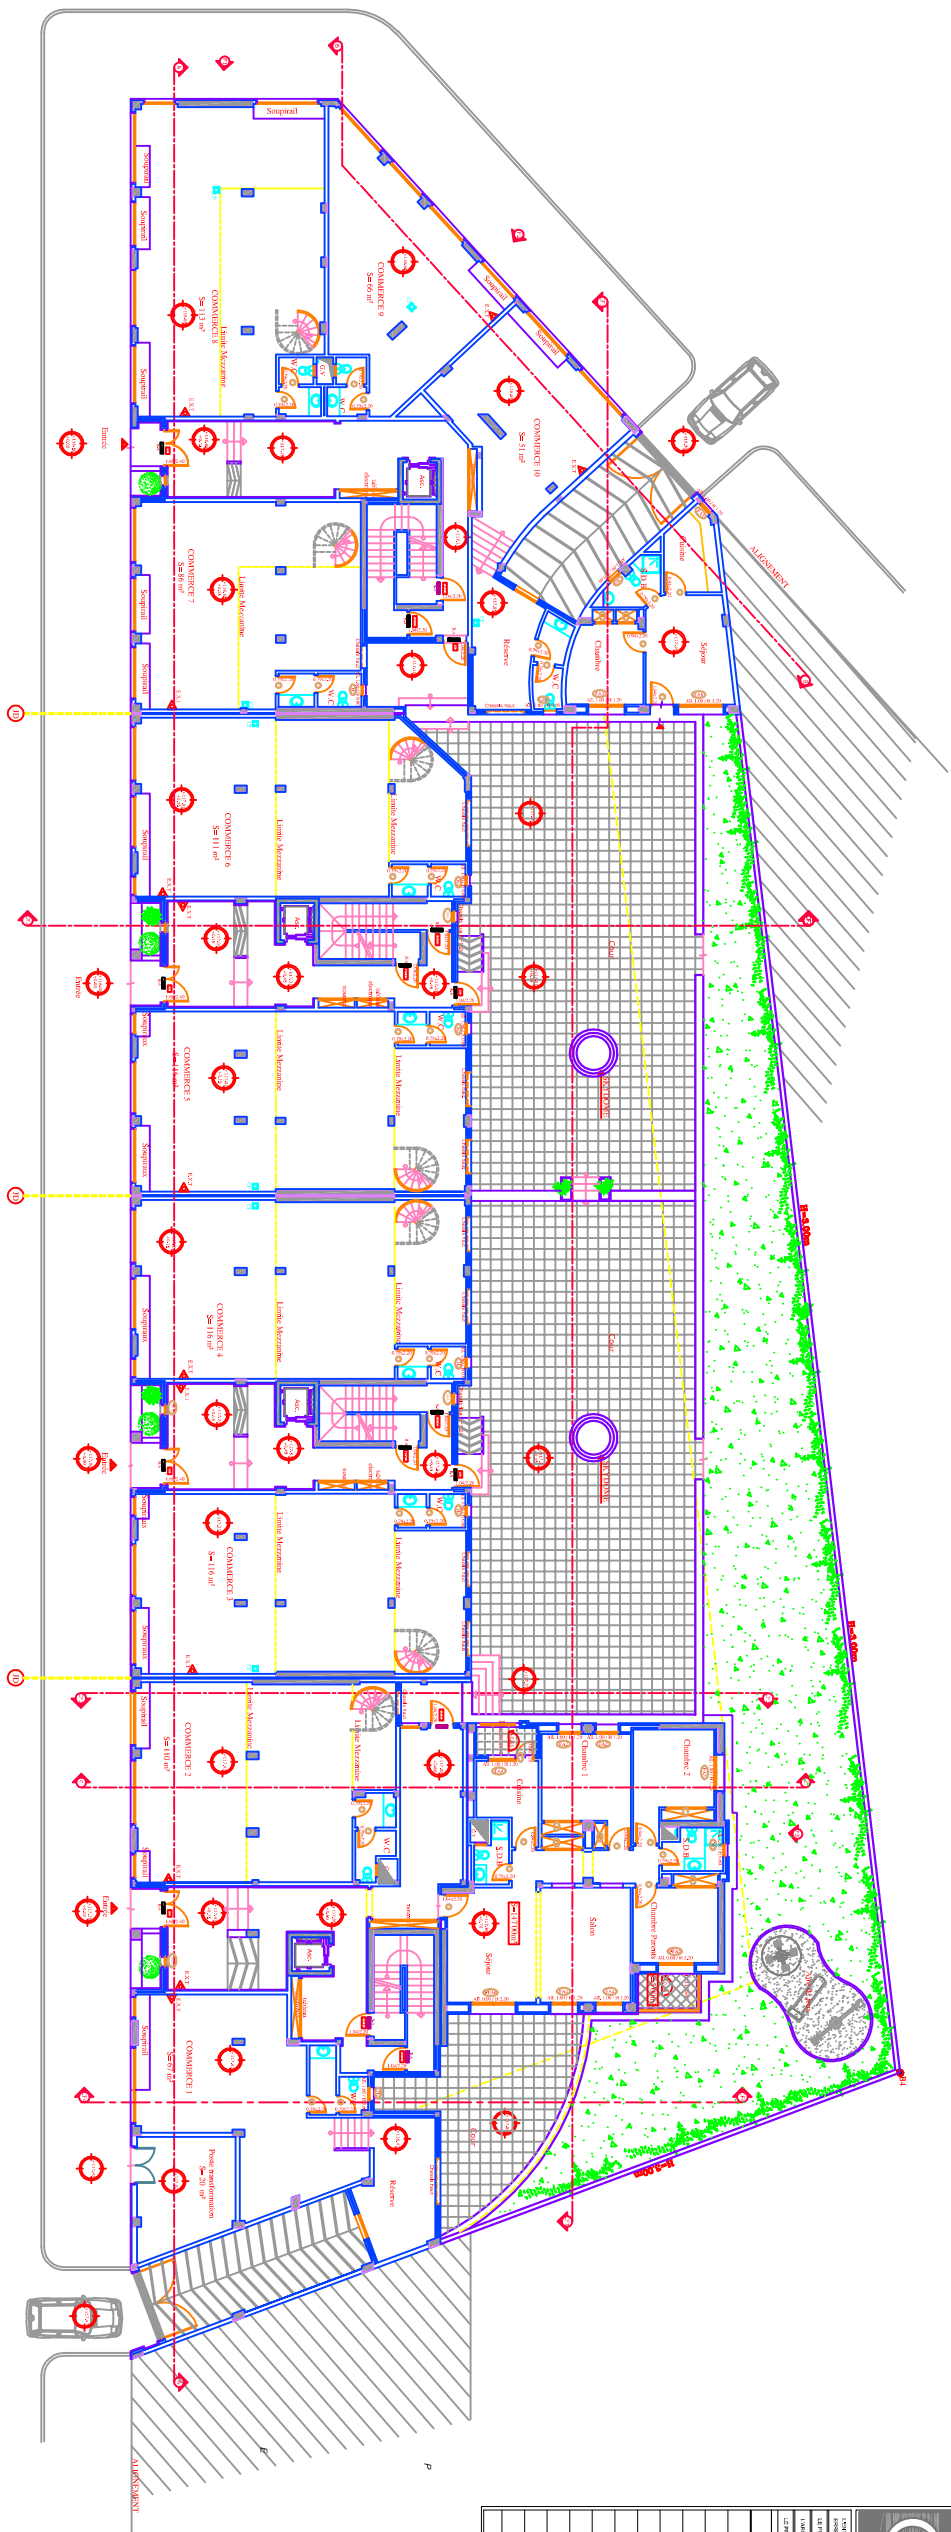

## ■ PLAN R.D.C



| INDICE   | ADOPCIÓN | DATE |
|---|----------|------|
| <p>CONTRATO DE COMPRA Y VENTA DE BIENES INMUEBLES DE LOS QUE SE DEBE ENTENDER QUE SON BIENES INMUEBLES, SEGUN SE ENTIENDE POR EL CONTEXTO, EN LA SIGUIENTE FORMA:</p> <p>El presente contrato de compraventa se celebra entre el Sr. JUAN CARLOS GARCIA GARCIA, D.N.I. 123456789, con domicilio en Calle Principal 123, 45678, Madrid, España, y el Sr. JUAN CARLOS GARCIA GARCIA, D.N.I. 987654321, con domicilio en Calle Principal 123, 45678, Madrid, España.</p> <p>El Sr. JUAN CARLOS GARCIA GARCIA, D.N.I. 123456789, vende al Sr. JUAN CARLOS GARCIA GARCIA, D.N.I. 987654321, un inmueble sito en Calle Principal 123, 45678, Madrid, España, con una superficie de 100 metros cuadrados, con una parcela catastral de 100/001, inscrita en el Registro Público de la Propiedad con el número 100/001/001.</p> <p>El precio de compra y venta es de 100.000 euros (Cien mil euros), más IVA del 4% (cuatro por ciento), que se pagará en el momento de la firma del presente contrato, en efectivo, a la orden del Sr. JUAN CARLOS GARCIA GARCIA, D.N.I. 987654321.</p> <p>El Sr. JUAN CARLOS GARCIA GARCIA, D.N.I. 987654321, declara que no tiene conocimiento de ninguna otra persona que pueda tener derecho a la propiedad del inmueble que se vende, y que el Sr. JUAN CARLOS GARCIA GARCIA, D.N.I. 123456789, es el propietario legítimo del mismo.</p> <p>El Sr. JUAN CARLOS GARCIA GARCIA, D.N.I. 123456789, declara que el inmueble que se vende no está afectado por ninguna hipoteca, embargo, o otro gravamen, y que el Sr. JUAN CARLOS GARCIA GARCIA, D.N.I. 987654321, declara que no tiene conocimiento de ninguna otra persona que pueda tener derecho a la propiedad del inmueble que se compra.</p> <p>El presente contrato de compraventa se celebra en virtud de la voluntad libre y espontánea de las partes, sin coacción, violencia, o fraude de ninguna especie, y con plena conciencia de sus derechos y obligaciones.</p> <p>El presente contrato de compraventa se celebra en virtud de la voluntad libre y espontánea de las partes, sin coacción, violencia, o fraude de ninguna especie, y con plena conciencia de sus derechos y obligaciones.</p> |          |      |

## ■ PLAN MEZZANINE

|   |                     |
|---|---------------------|
|                                                                        |                     |
| <b>DEROUCHE ARCHITECTE<br/>&amp; ASSOCIÉS</b>   |                     |
| 11 AV. HENRI SCHMITZ<br>13008 MARSEILLE<br>TELEPHONE : 022 22 74 23 / 022 22 74 24<br>Email: <a href="mailto:Contact@derouich.com">Contact@derouich.com</a> |                     |
| FAÇONNÉ : 74 23   | DATE : 25-07-2012   |
| ÉCHELLE : 1/100   | TITRE DE DRESSING : |
| • Bâtiment 2 :<br>• Plan 1ER ETAGE   |                     |
| 4   | 4                   |

[illegible]

## ■ PLAN 1er ETAGE

