


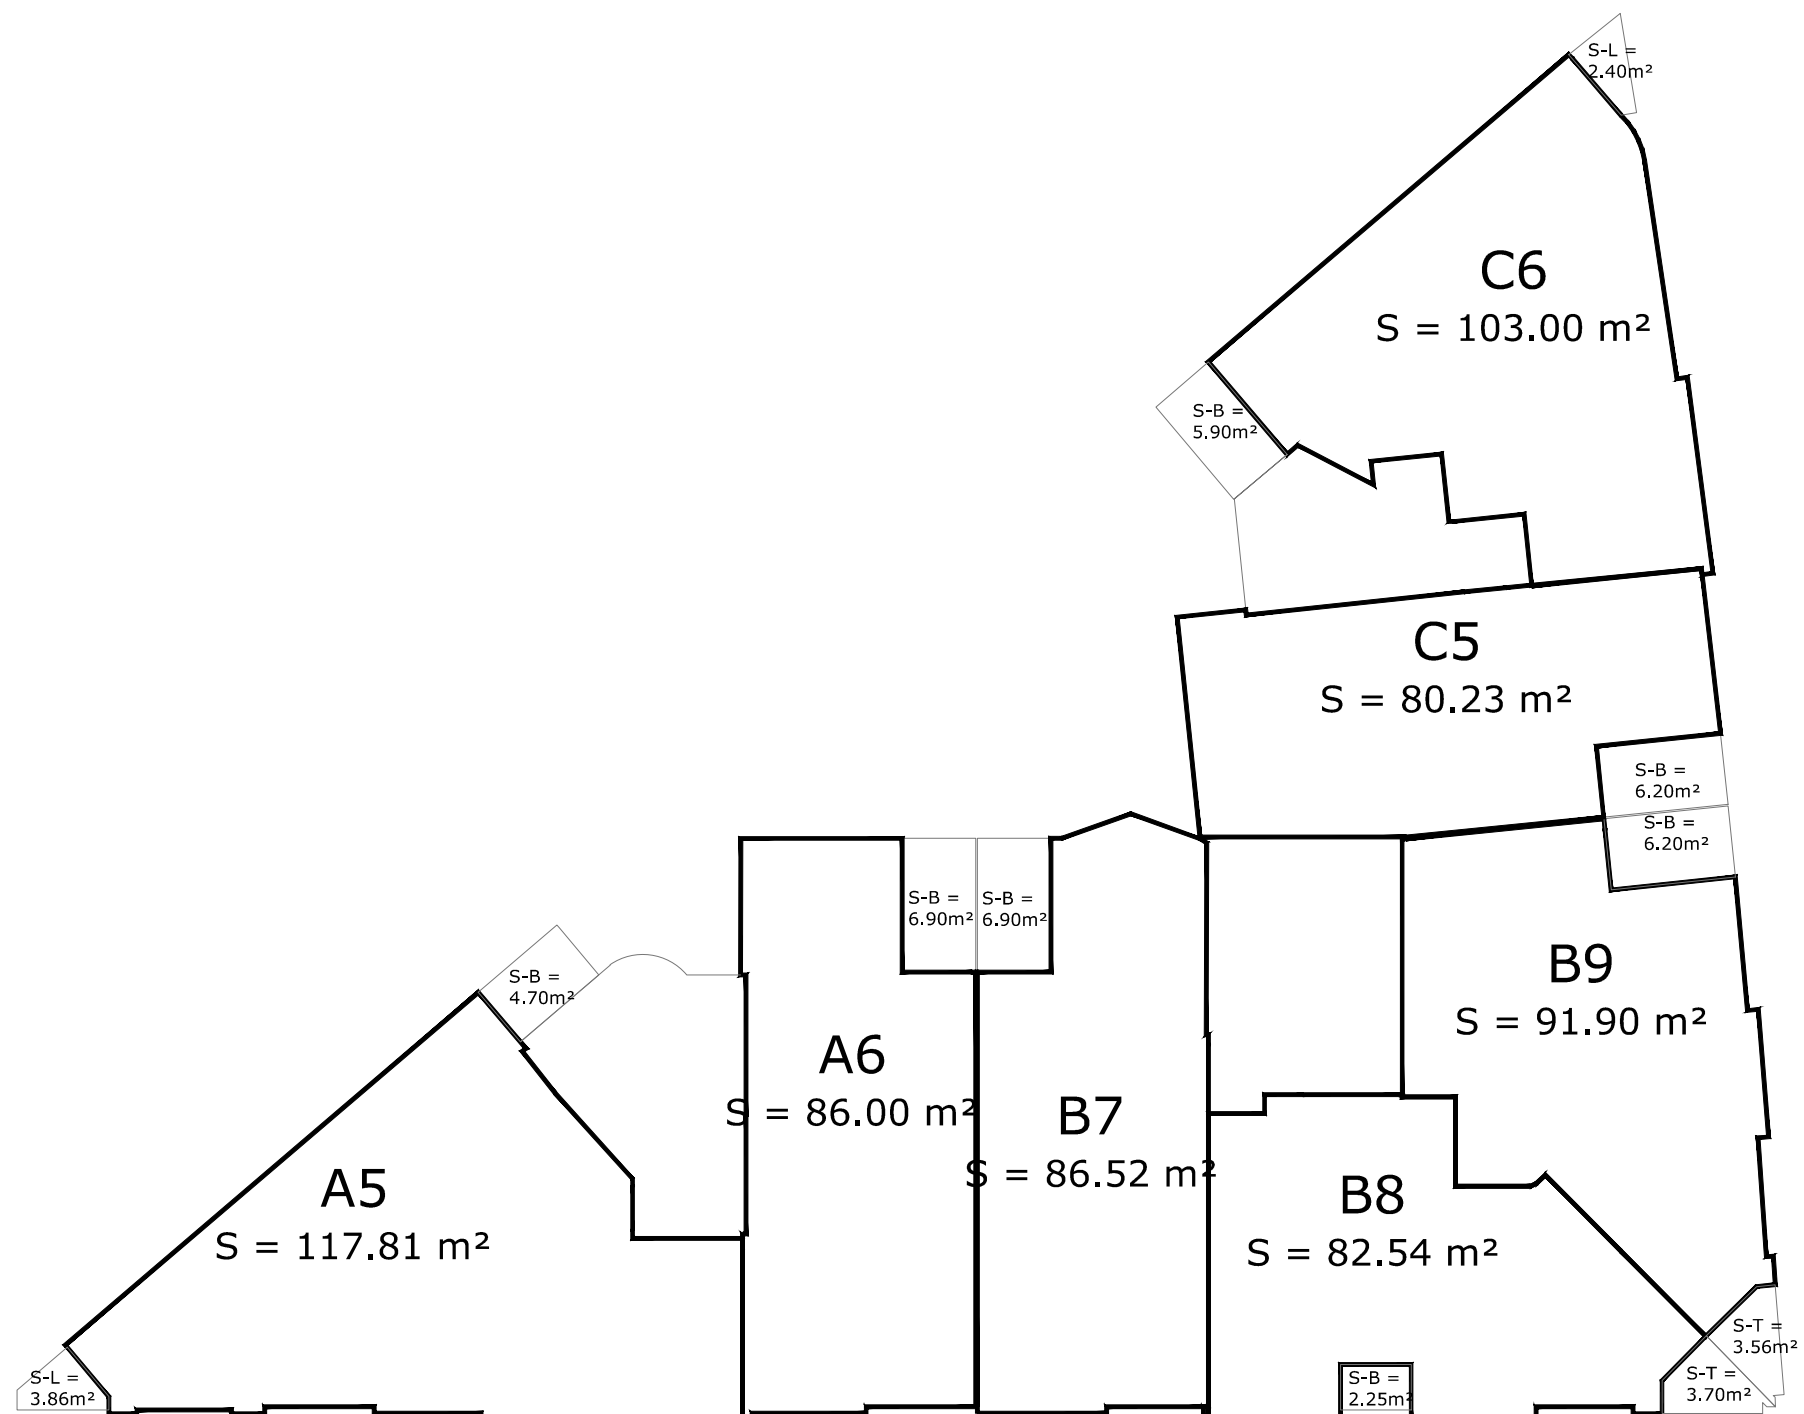

LEGENDE

S-B = Surface des buanderies
S-L = Surface des loggias



COMPLEXE RESIDENTIEL NOUR II
BATIMENT 2

Repérage des appartements
3ème ETAGE

ECH:
1/200

Resp. Prod. - Directeur

Maître d'ouvrage

03 juin 2015

--