




■ PLAN SOUS-SOL

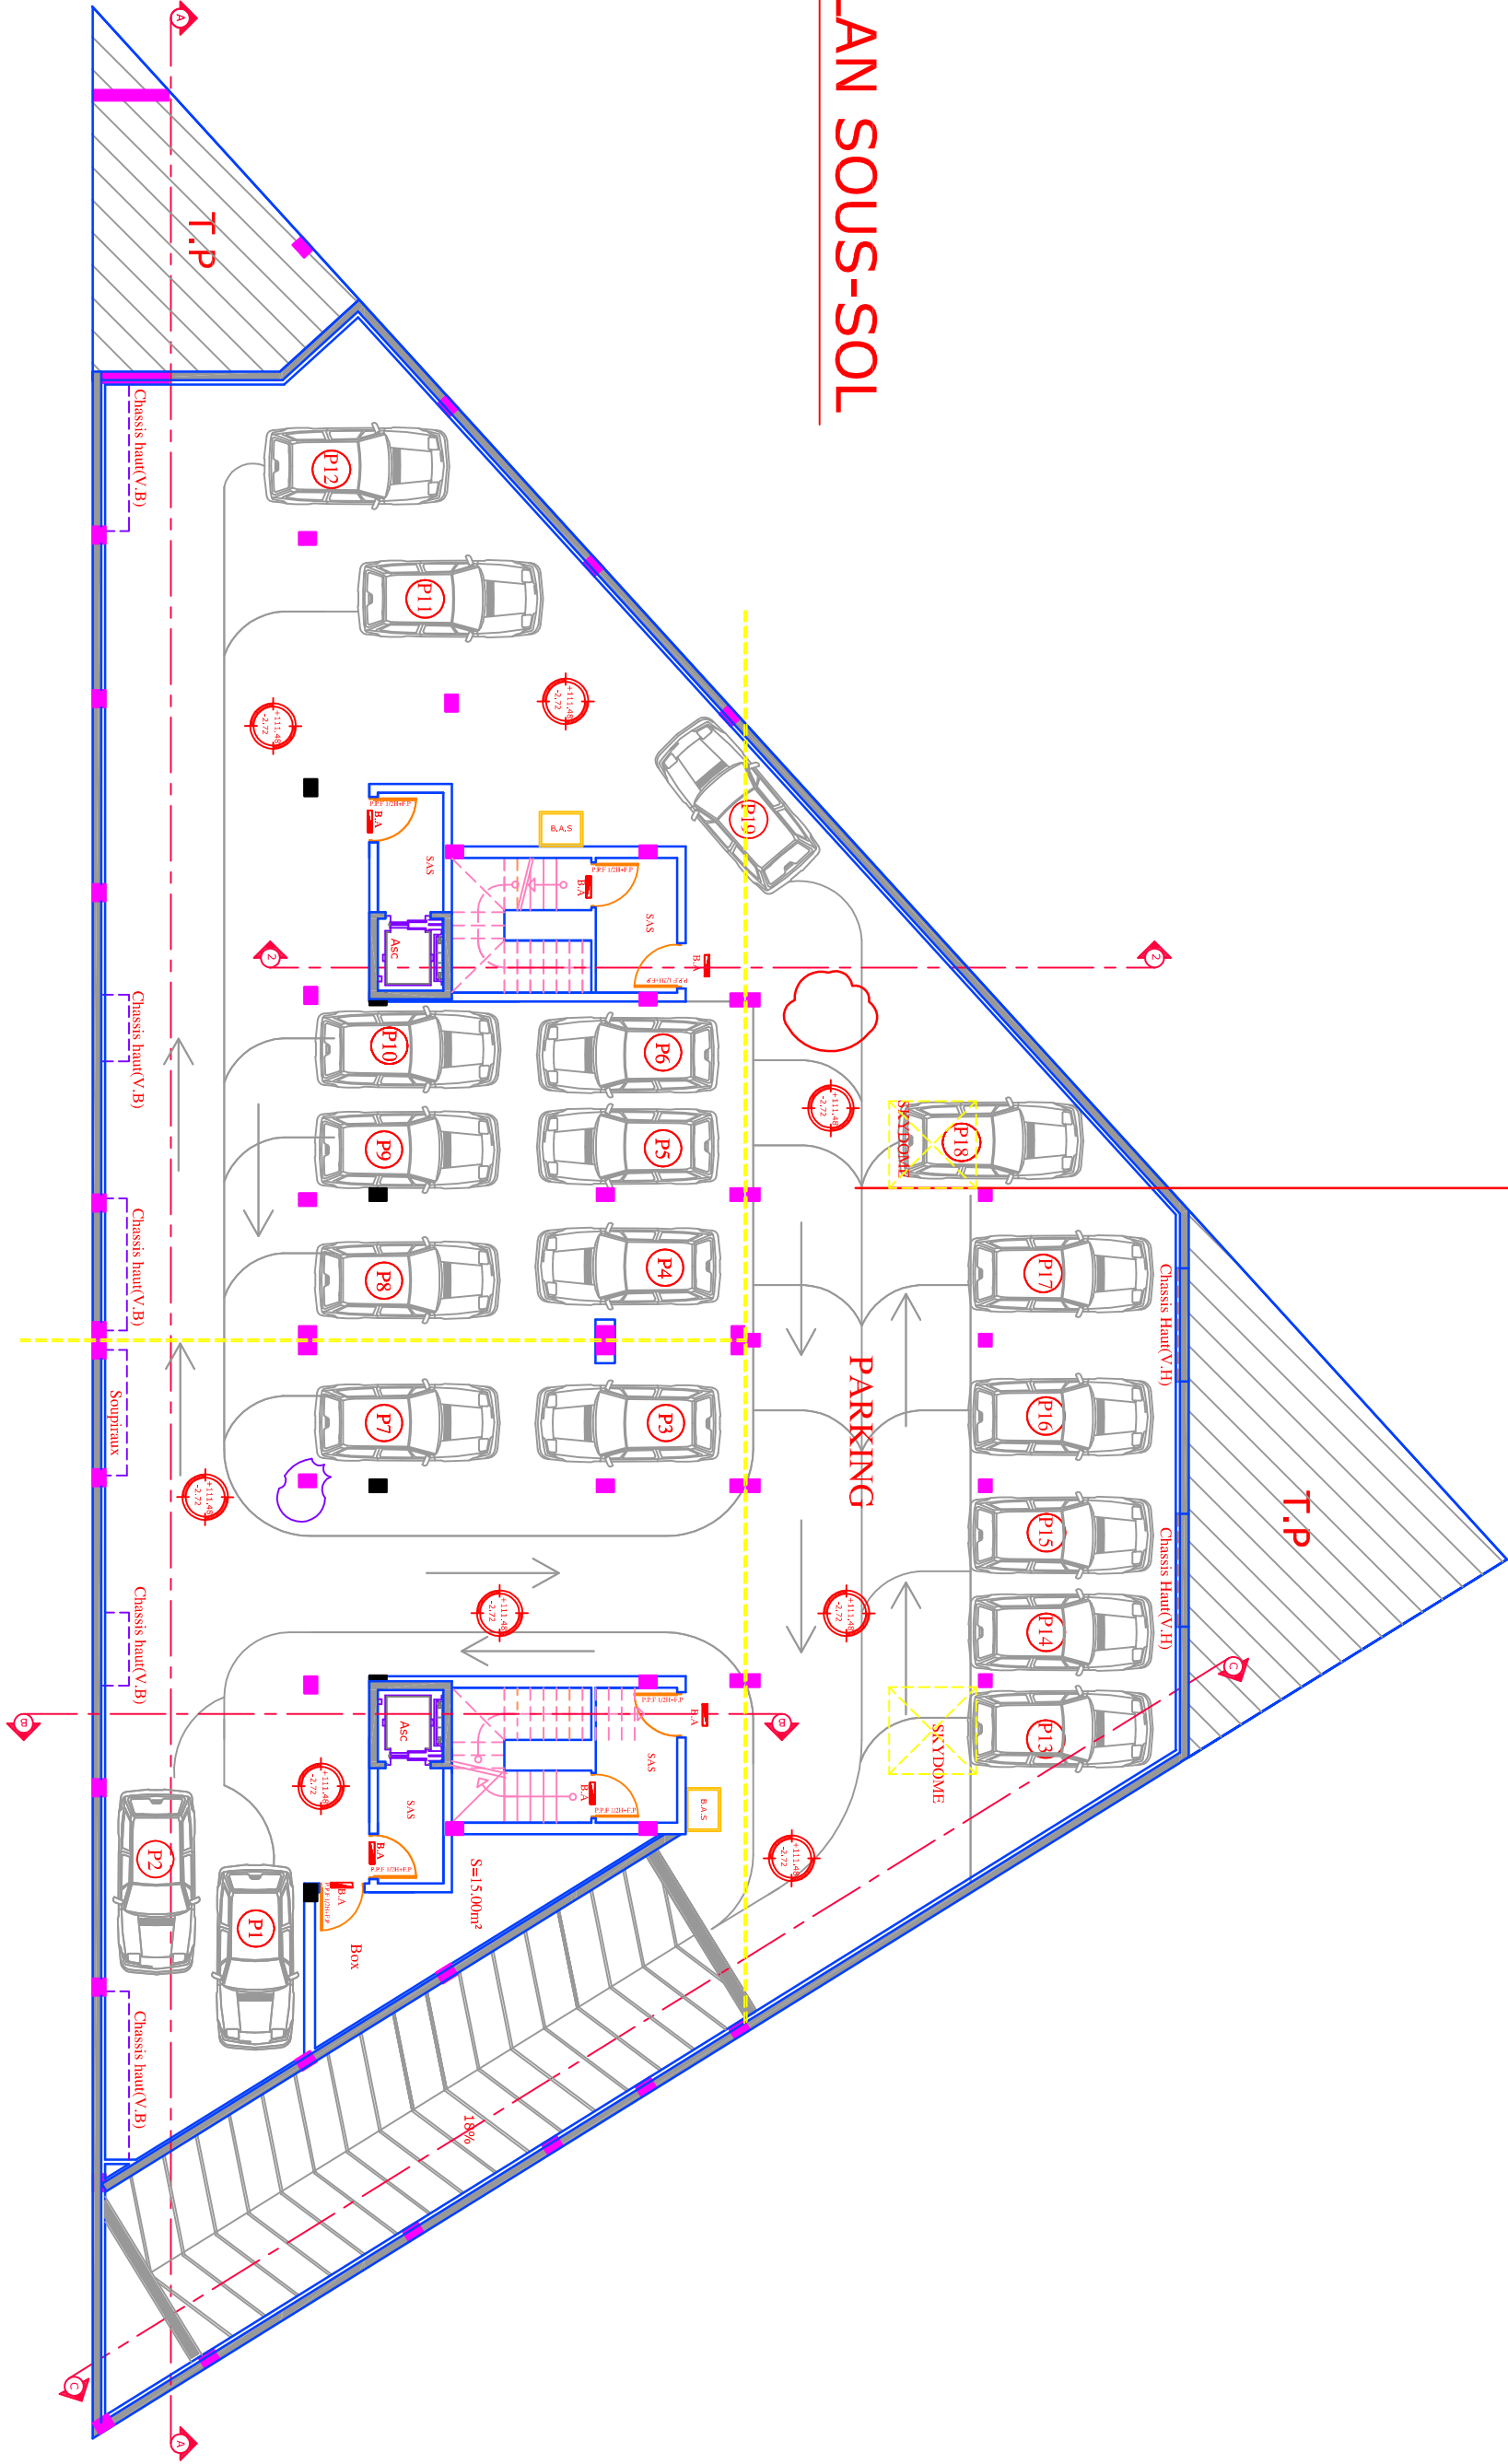

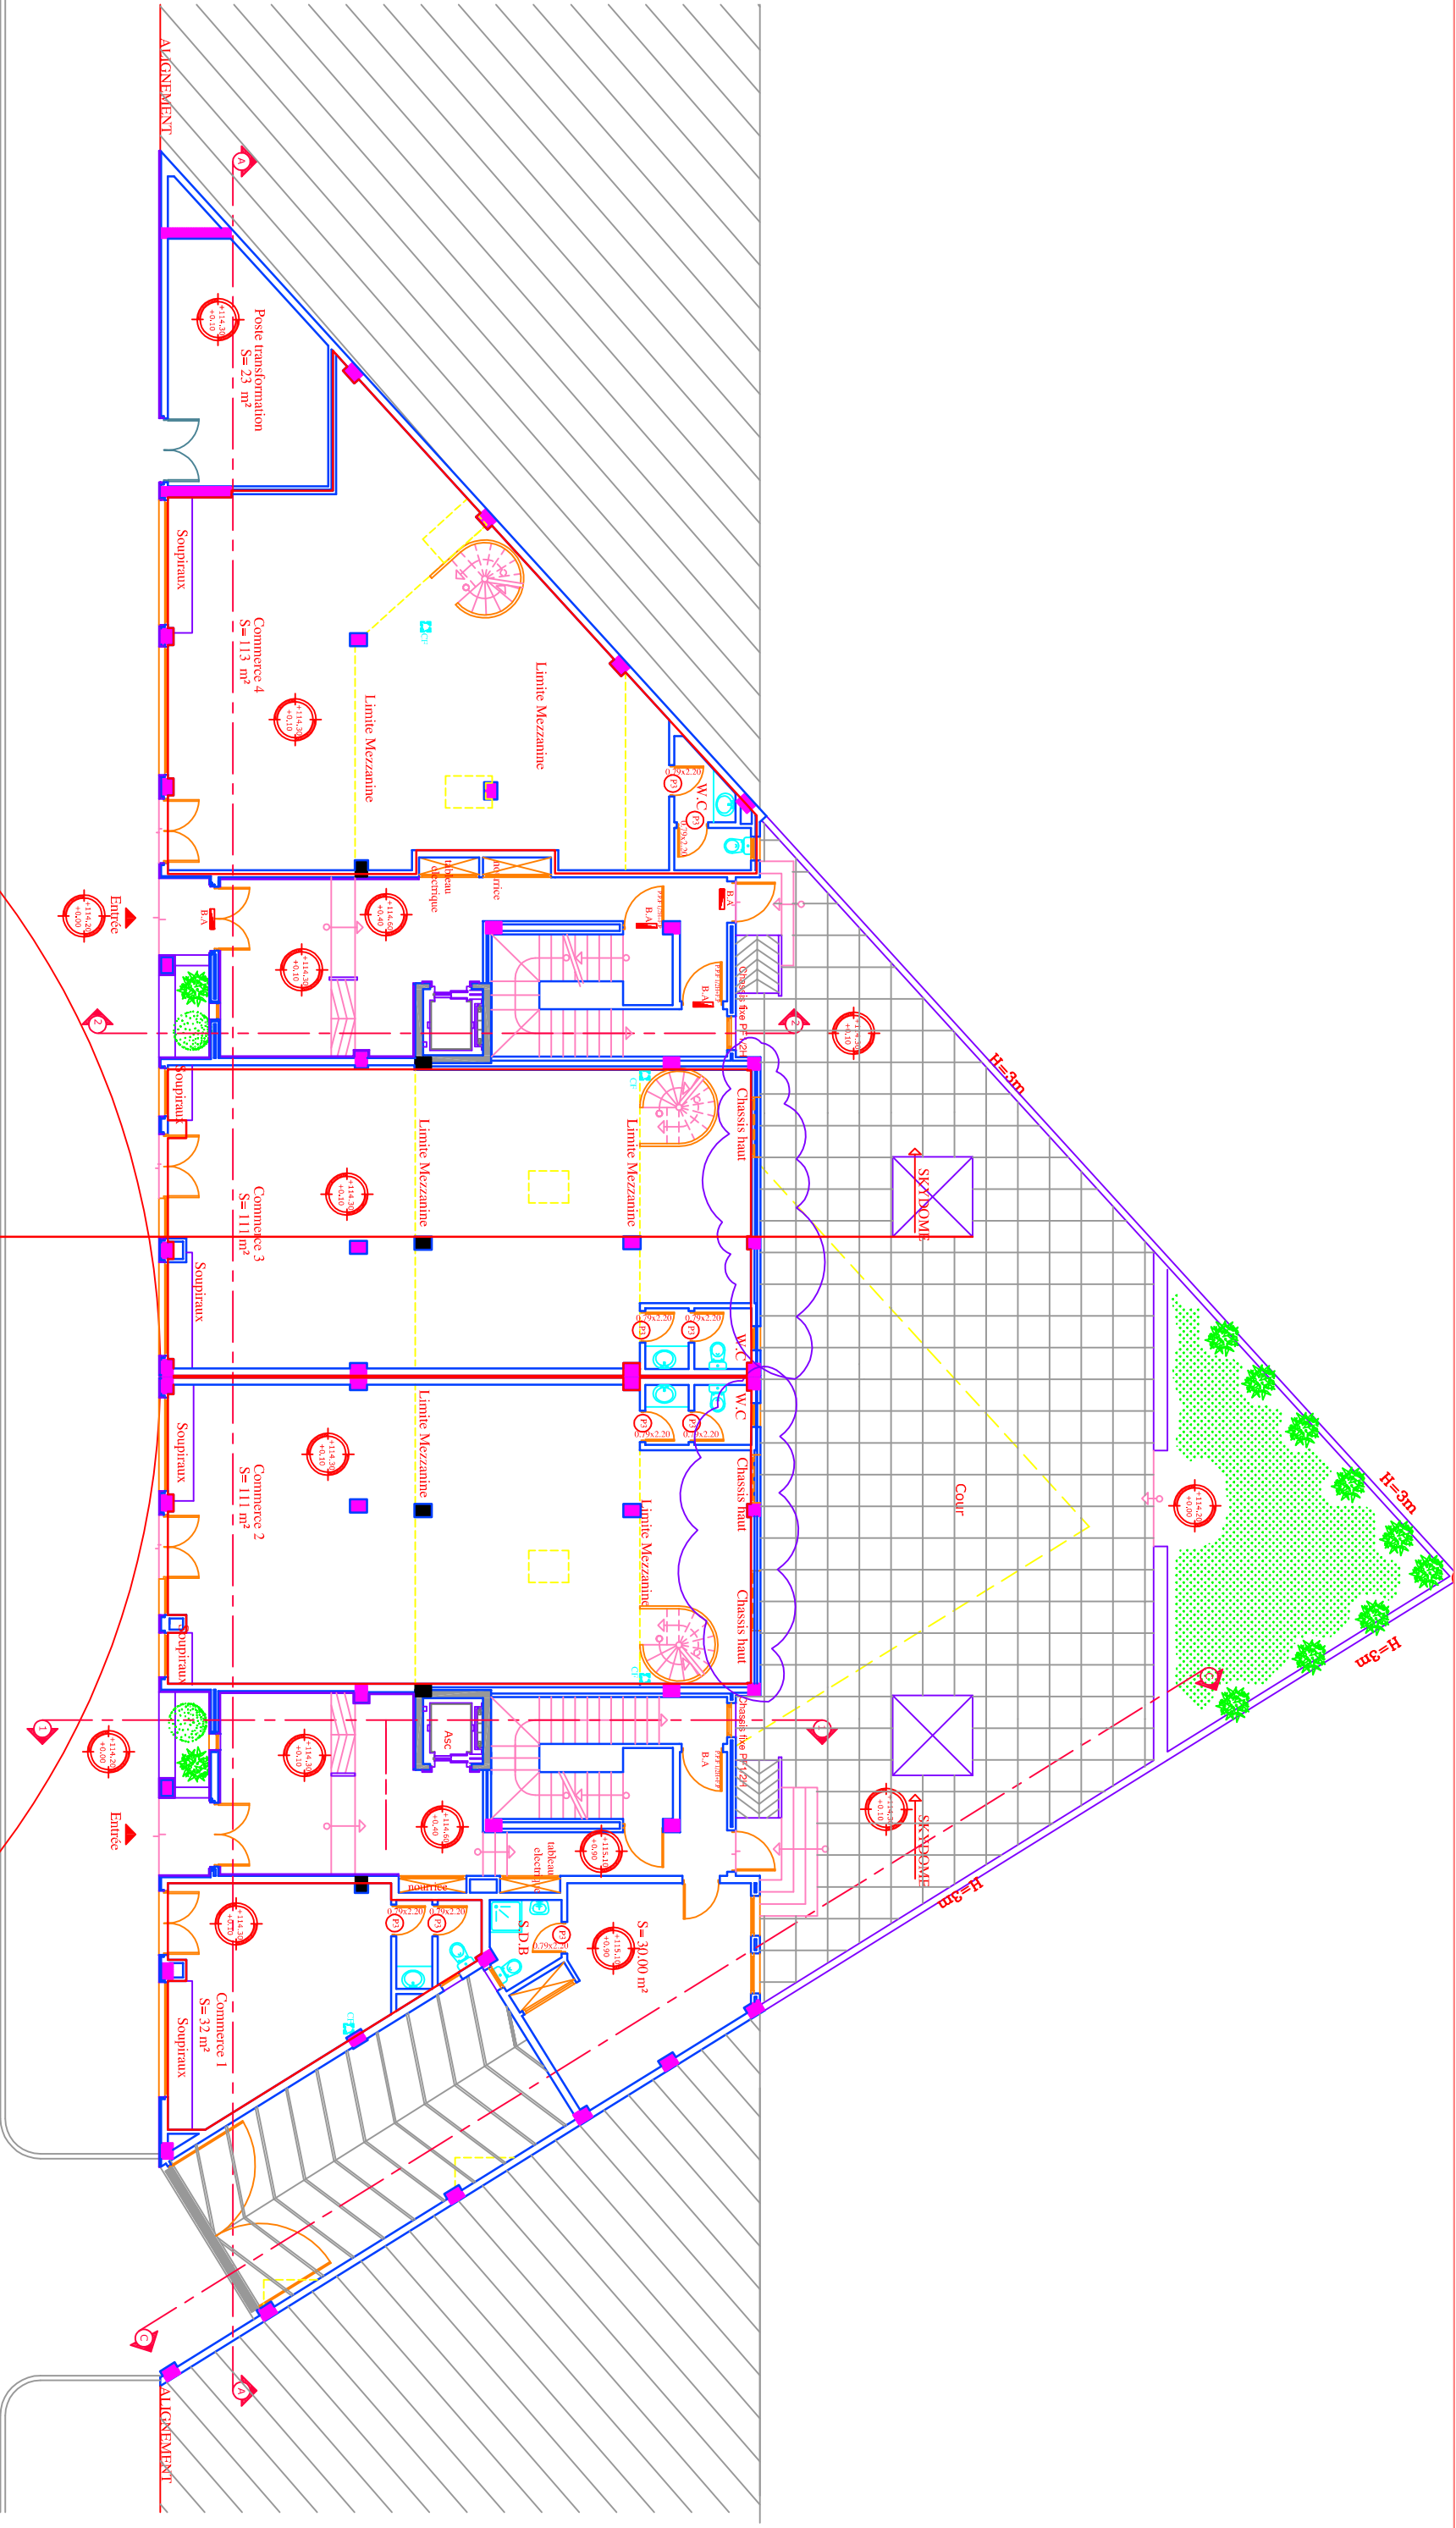


■ PLAN R D C


RUE DE 40m

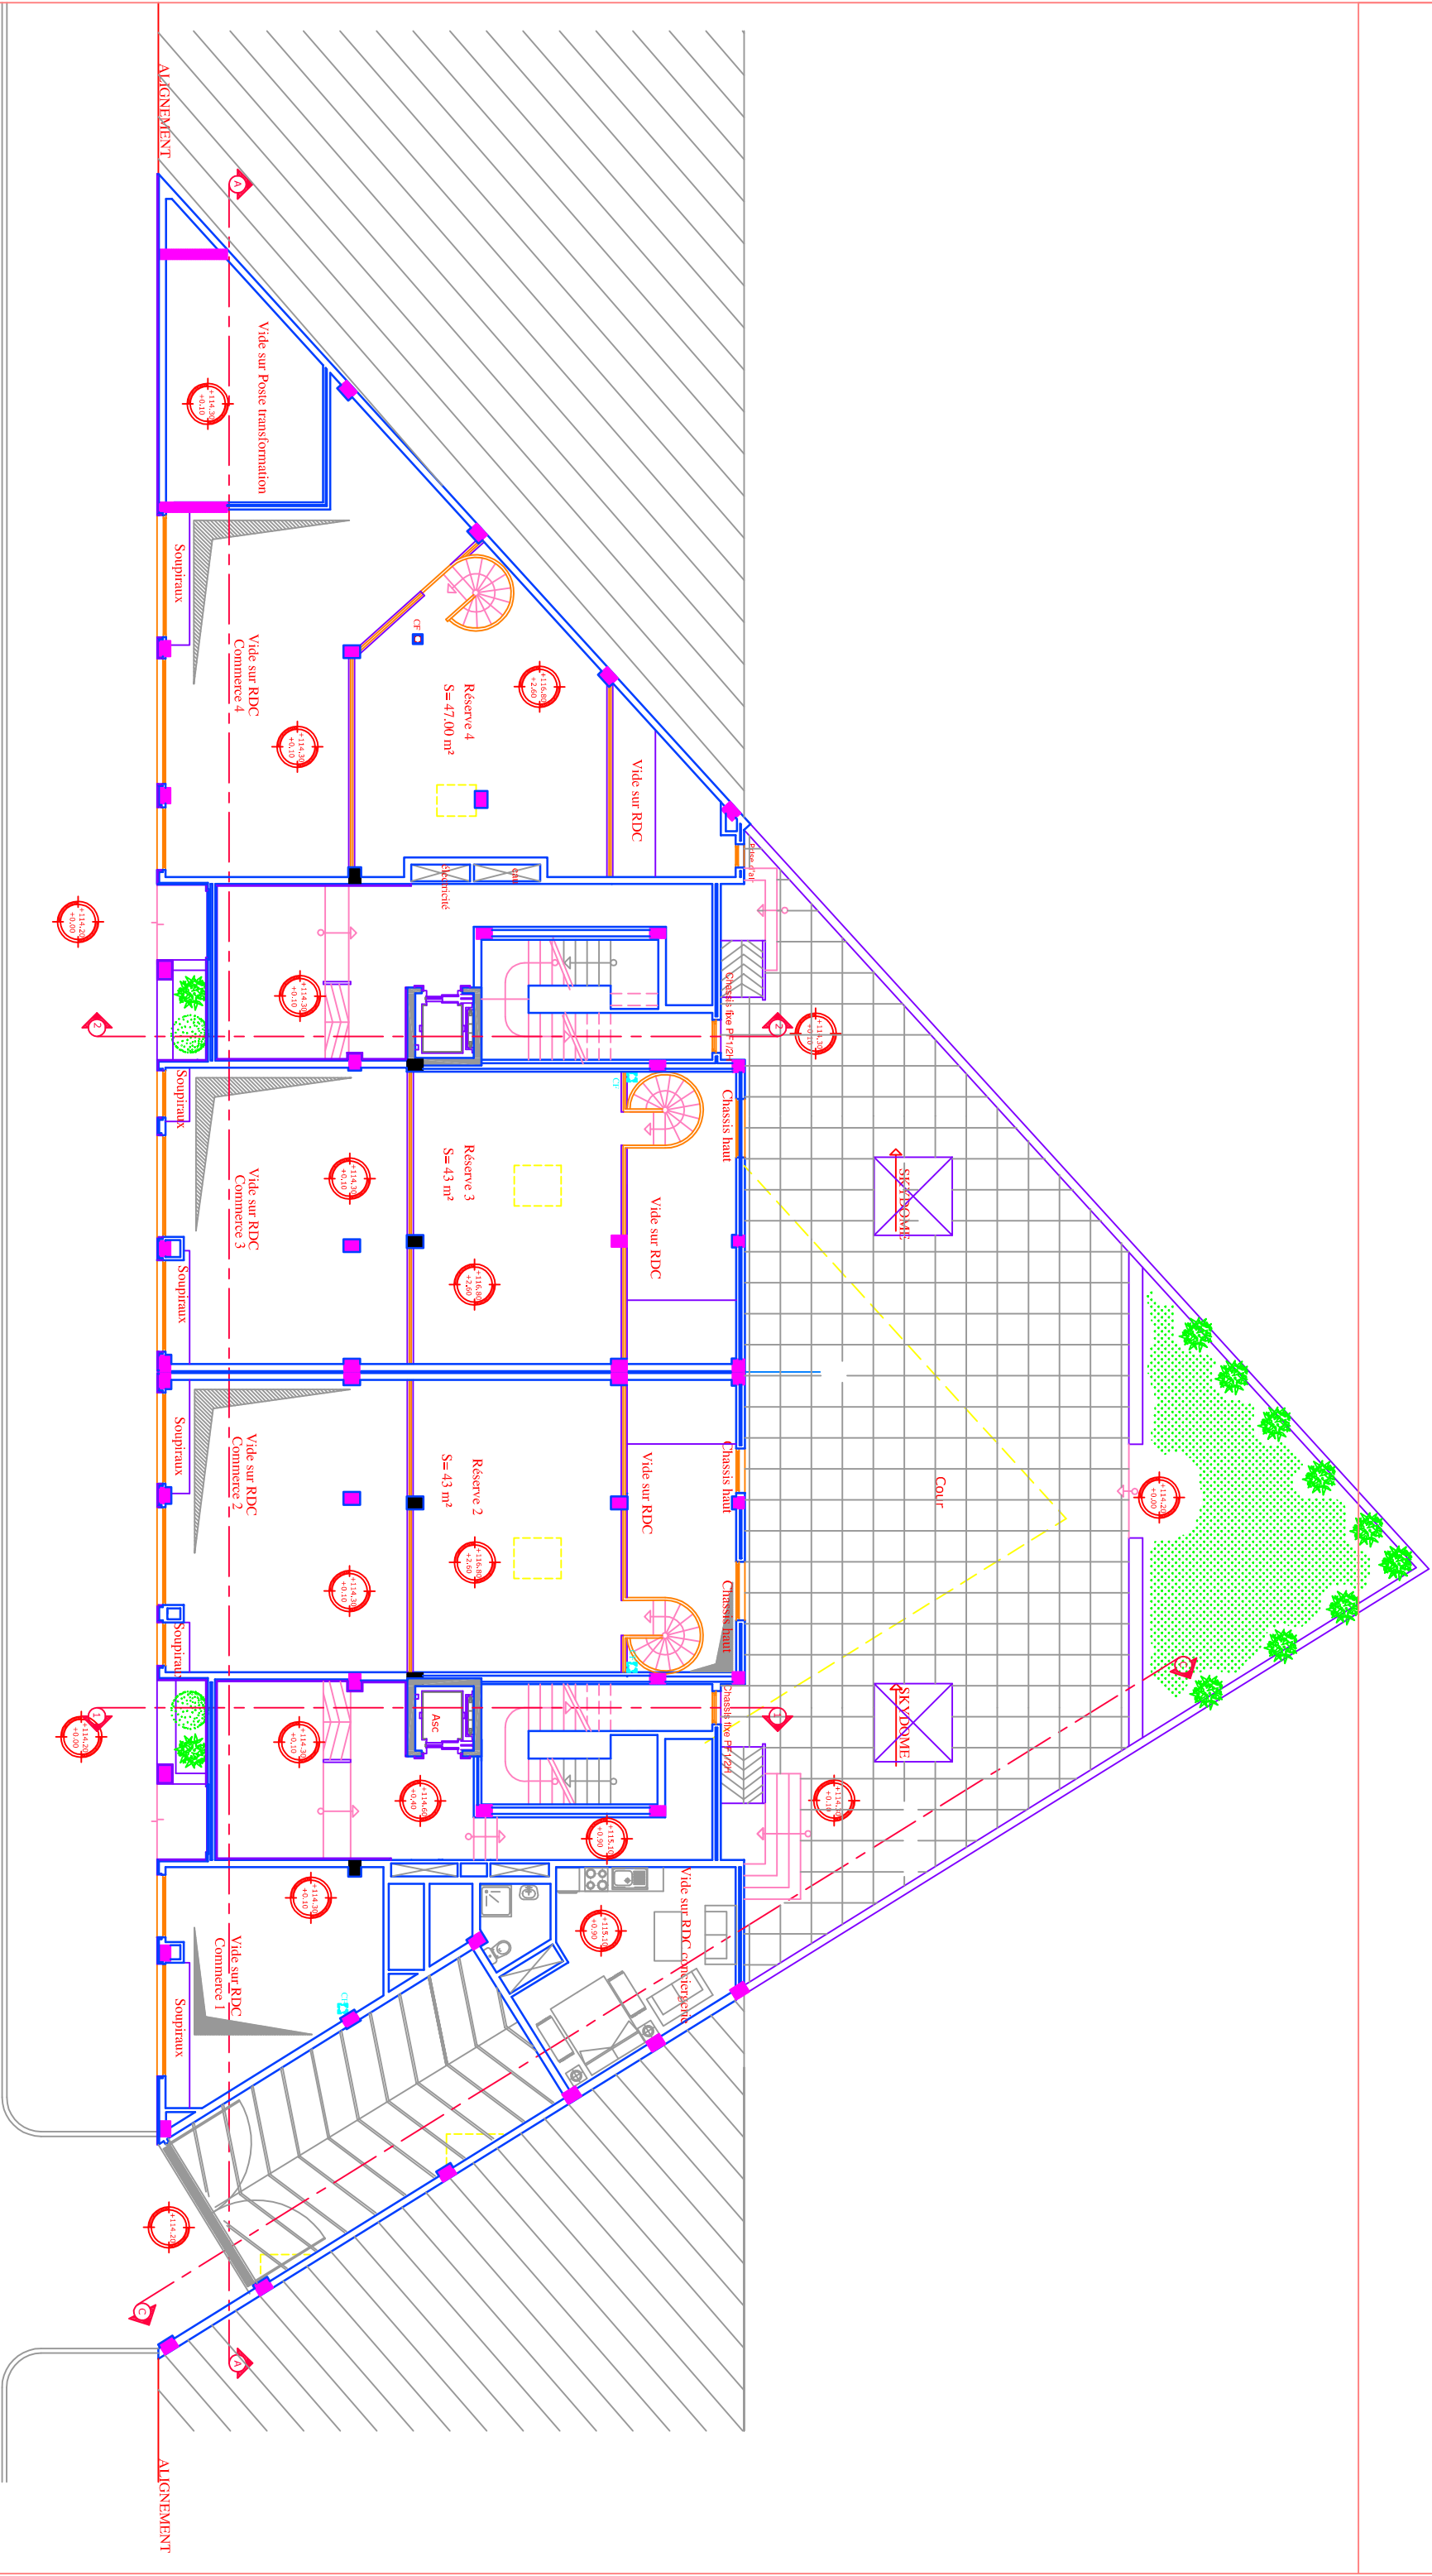


PLAN Mezzanine

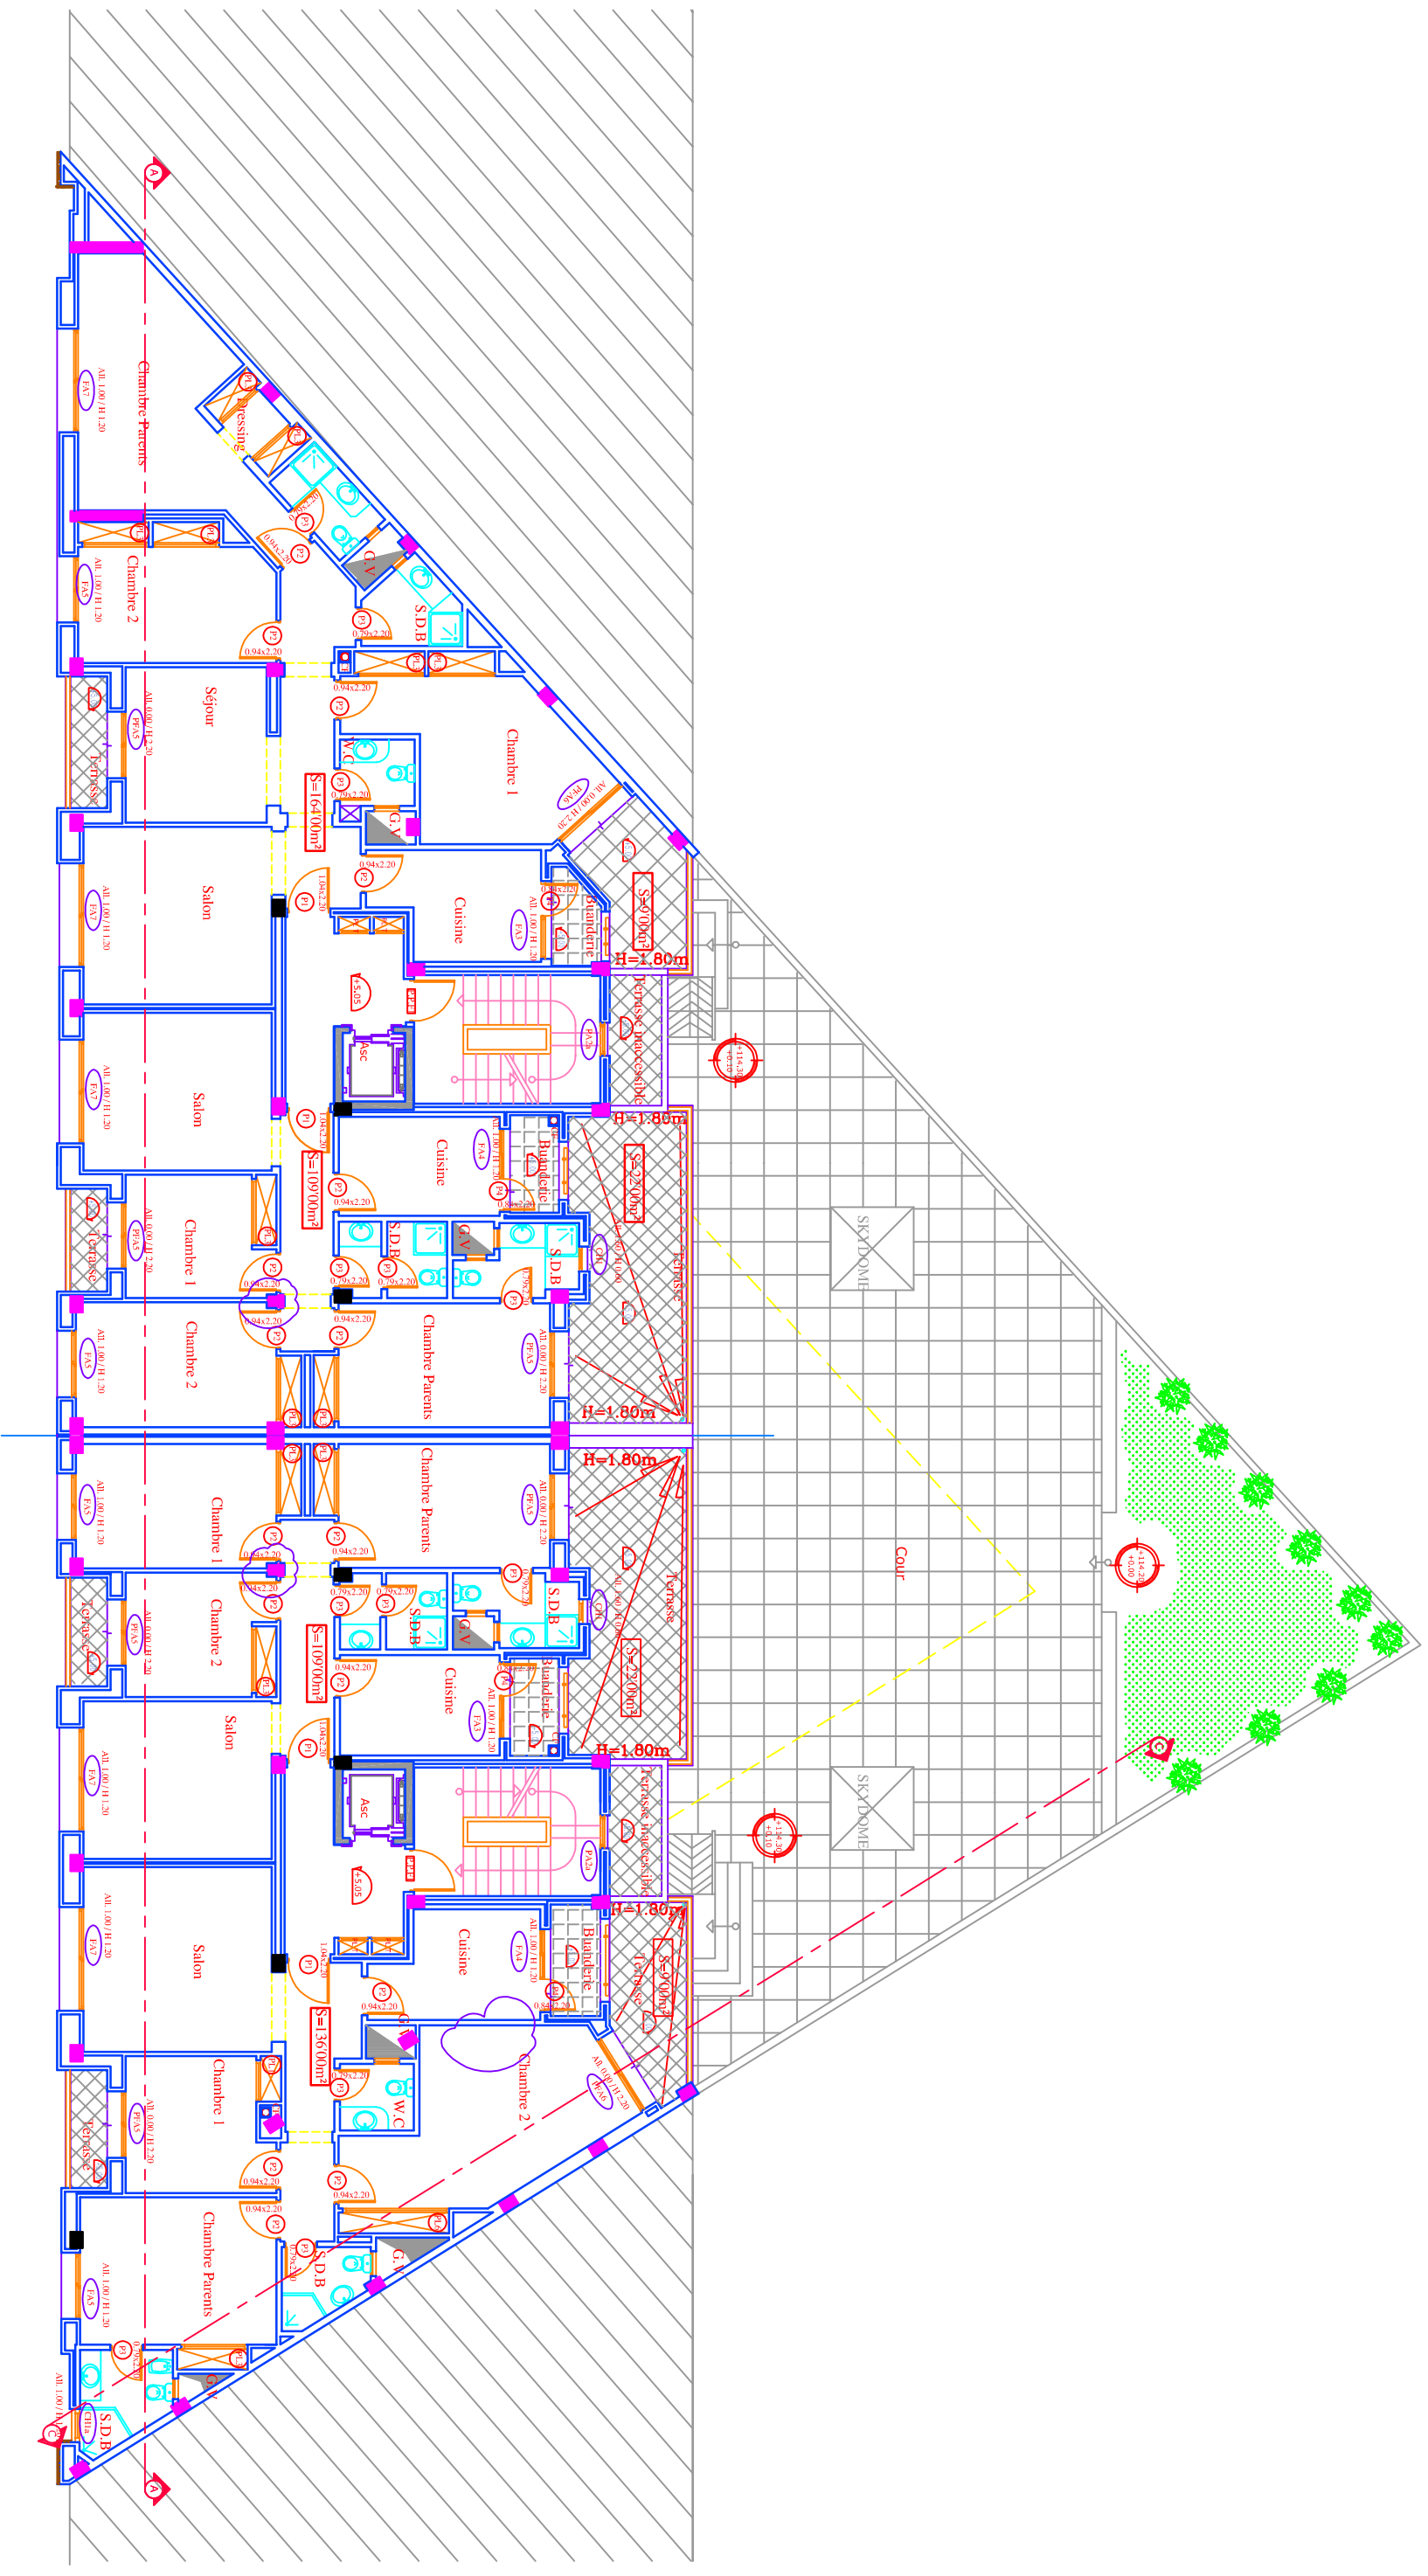


■ PLAN 1 er ETAGE

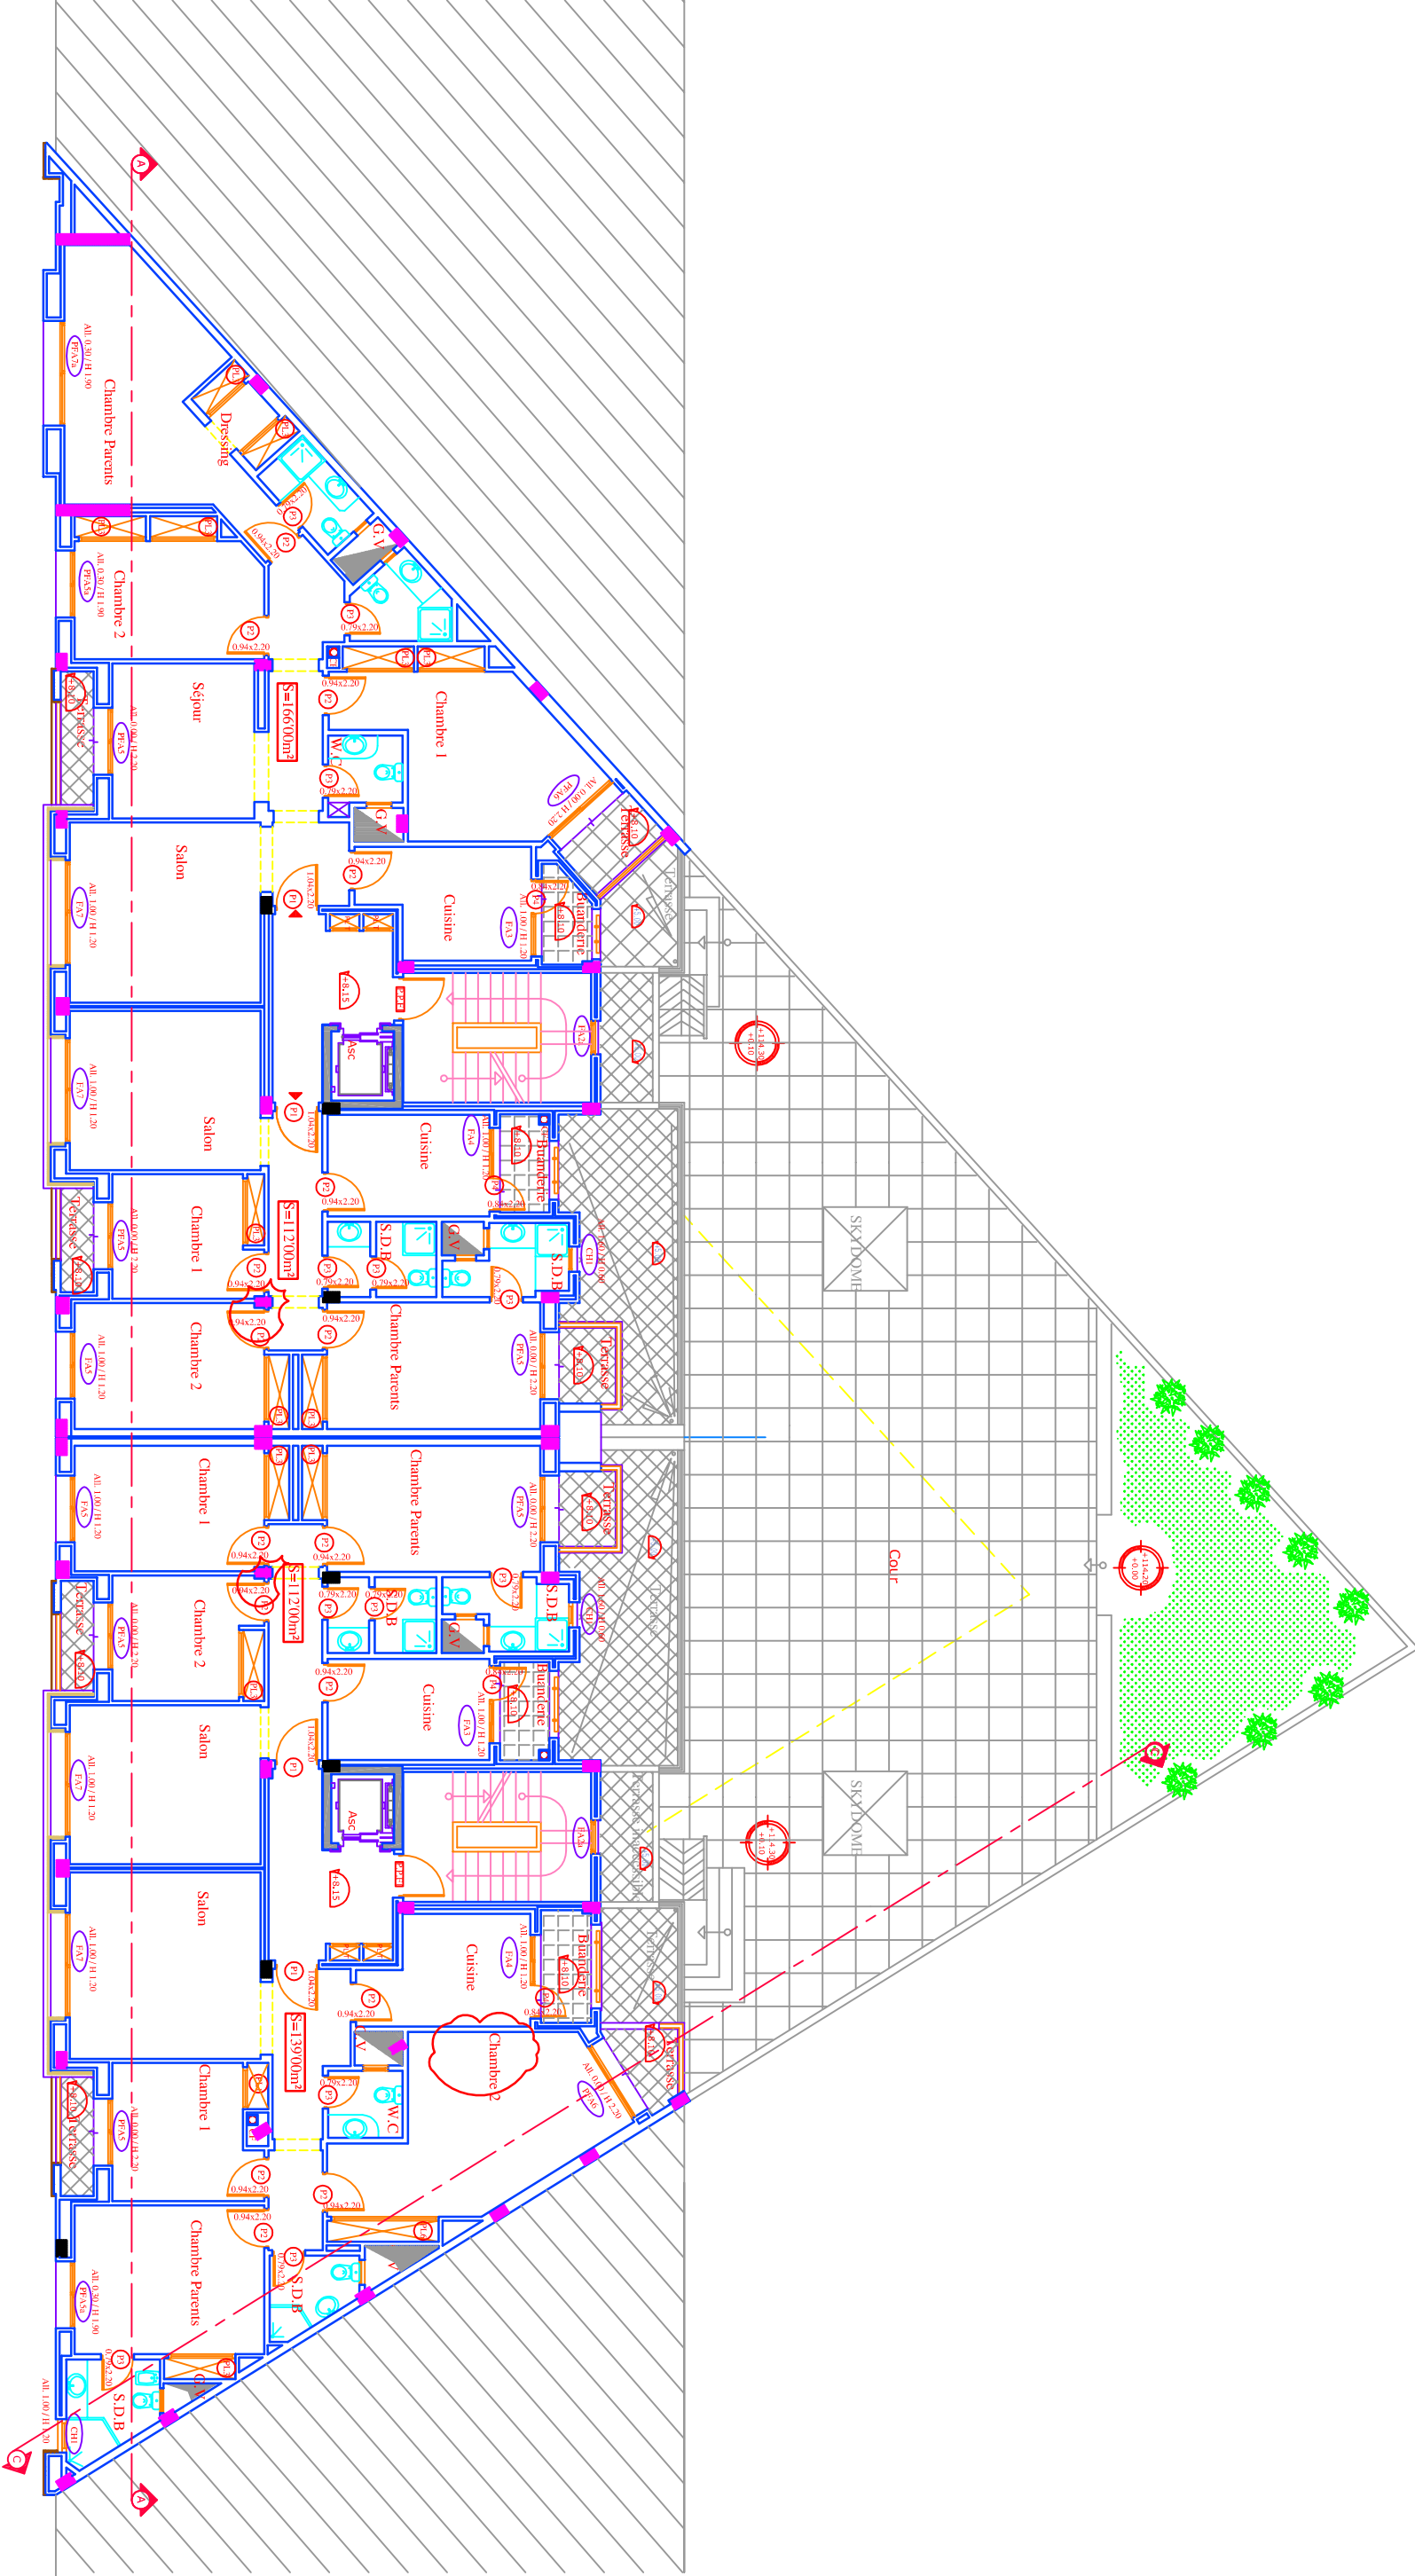


PLAN Zéme

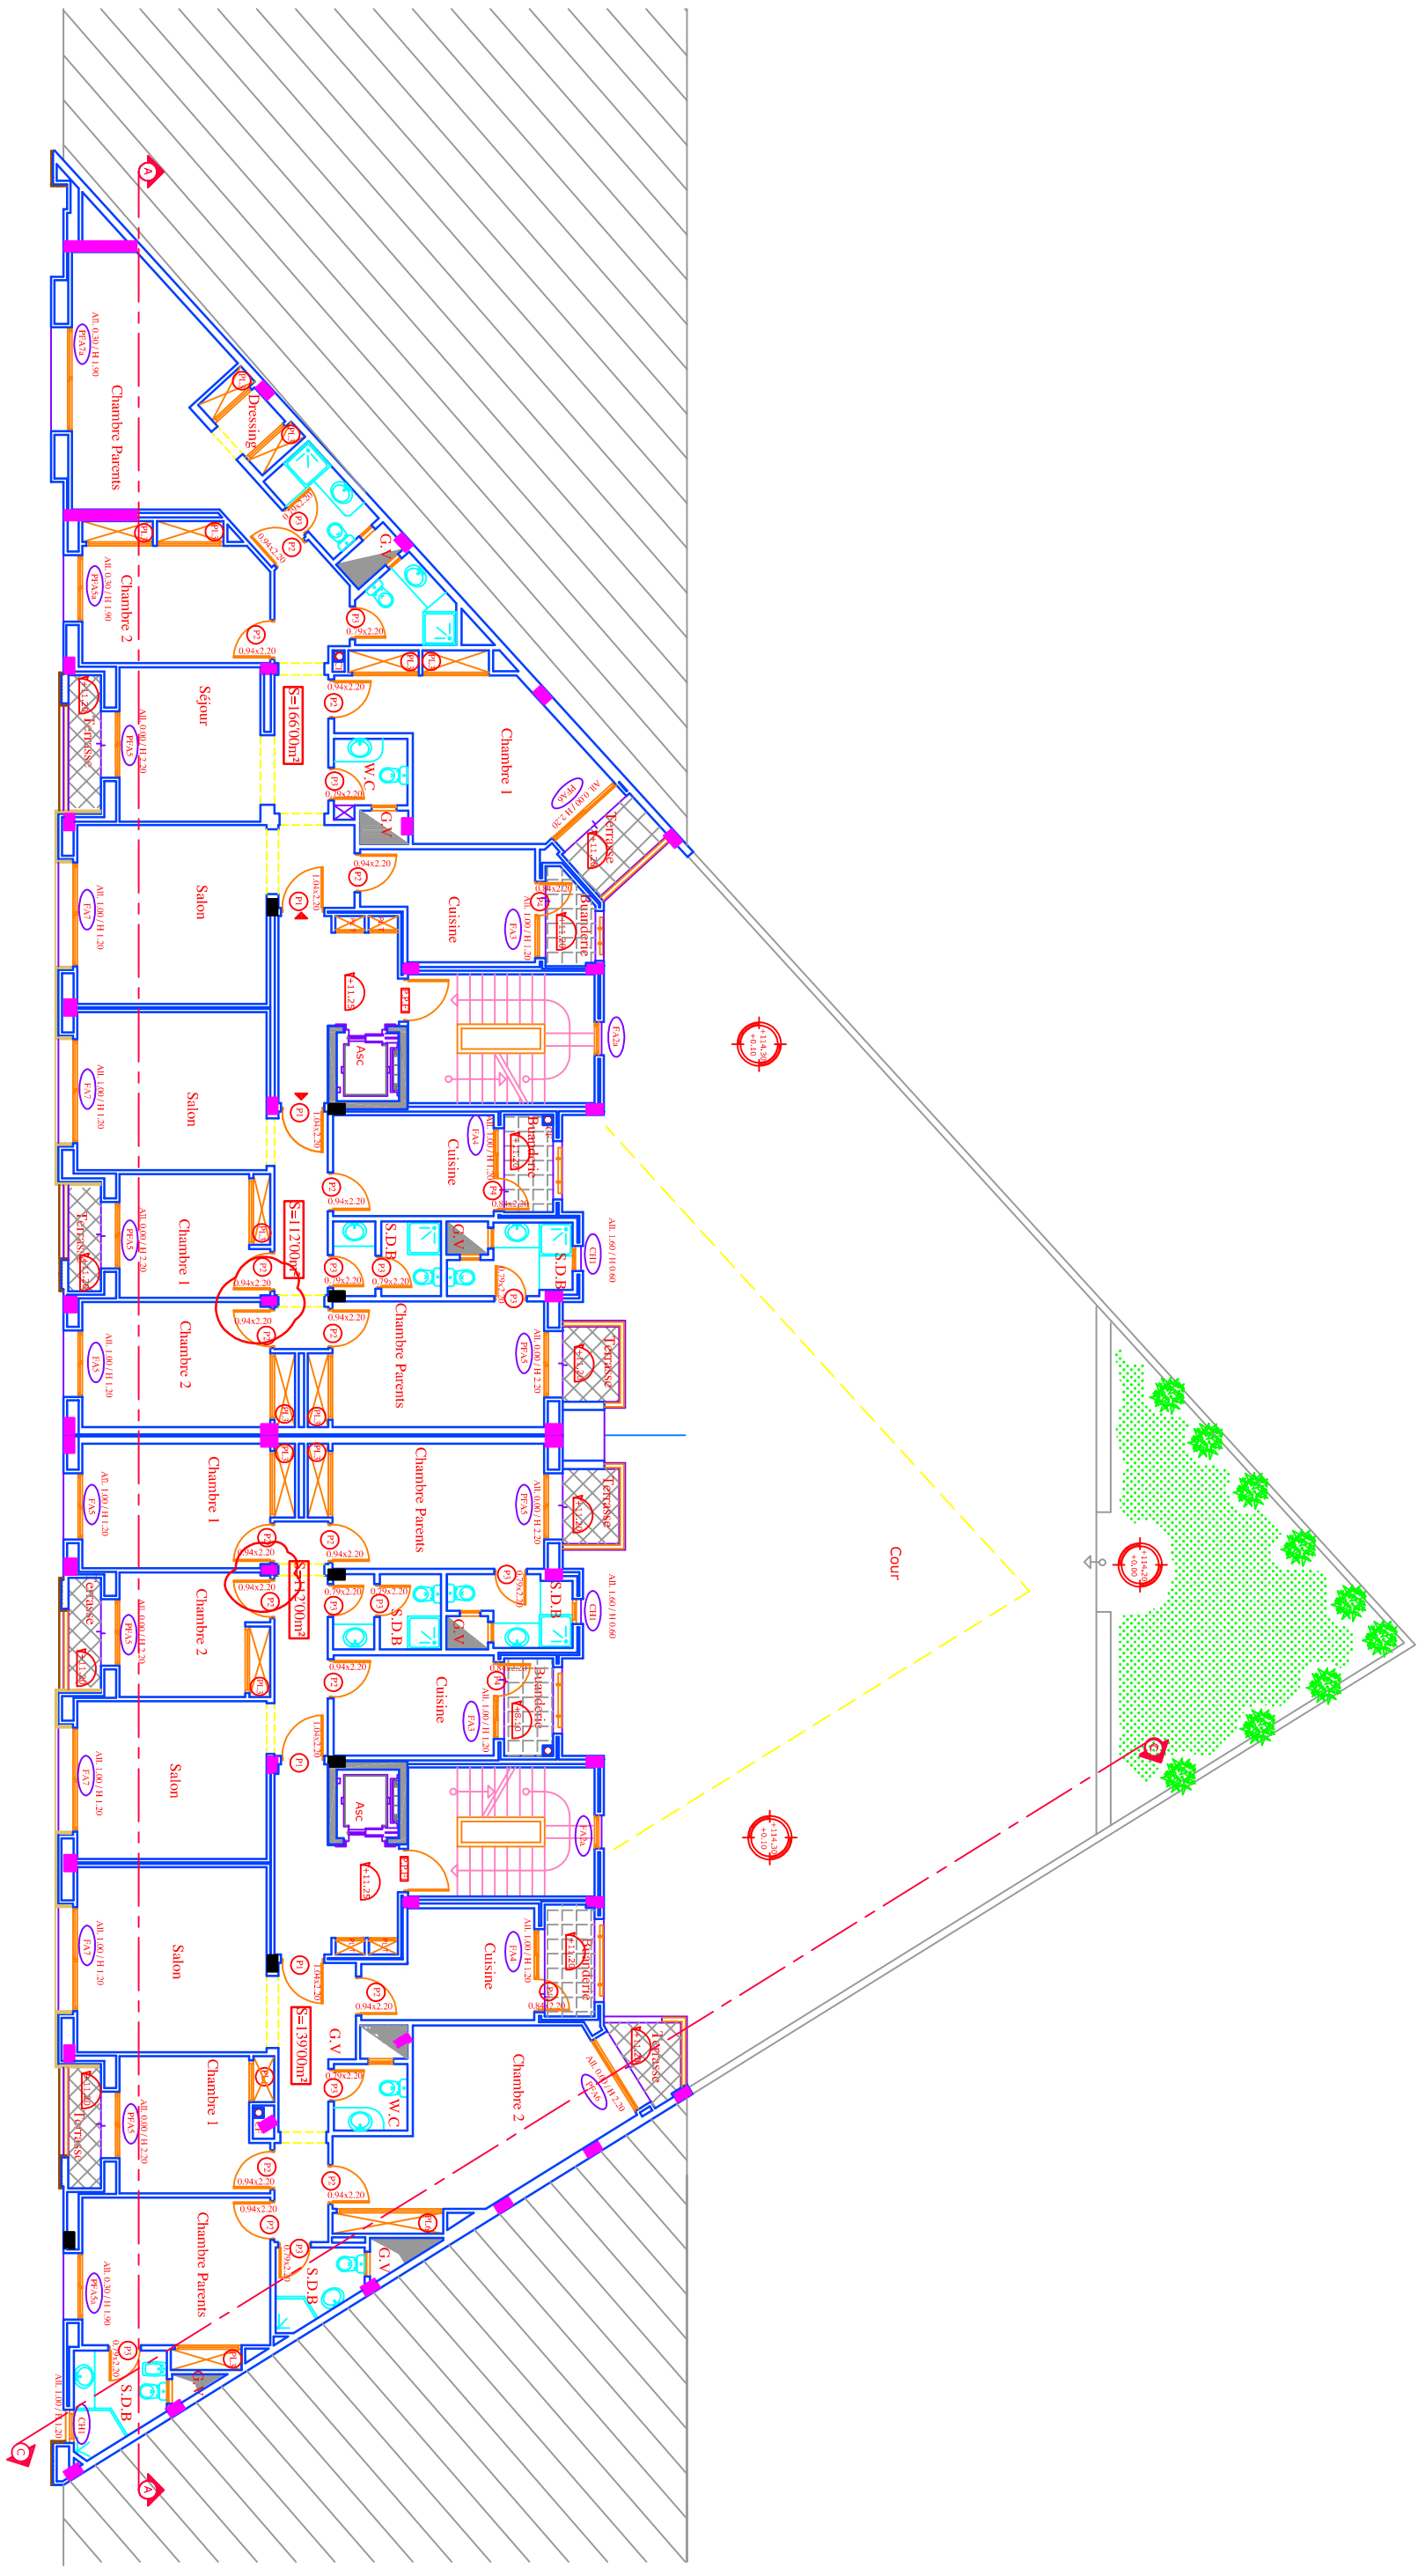

■ PLAN 3ème

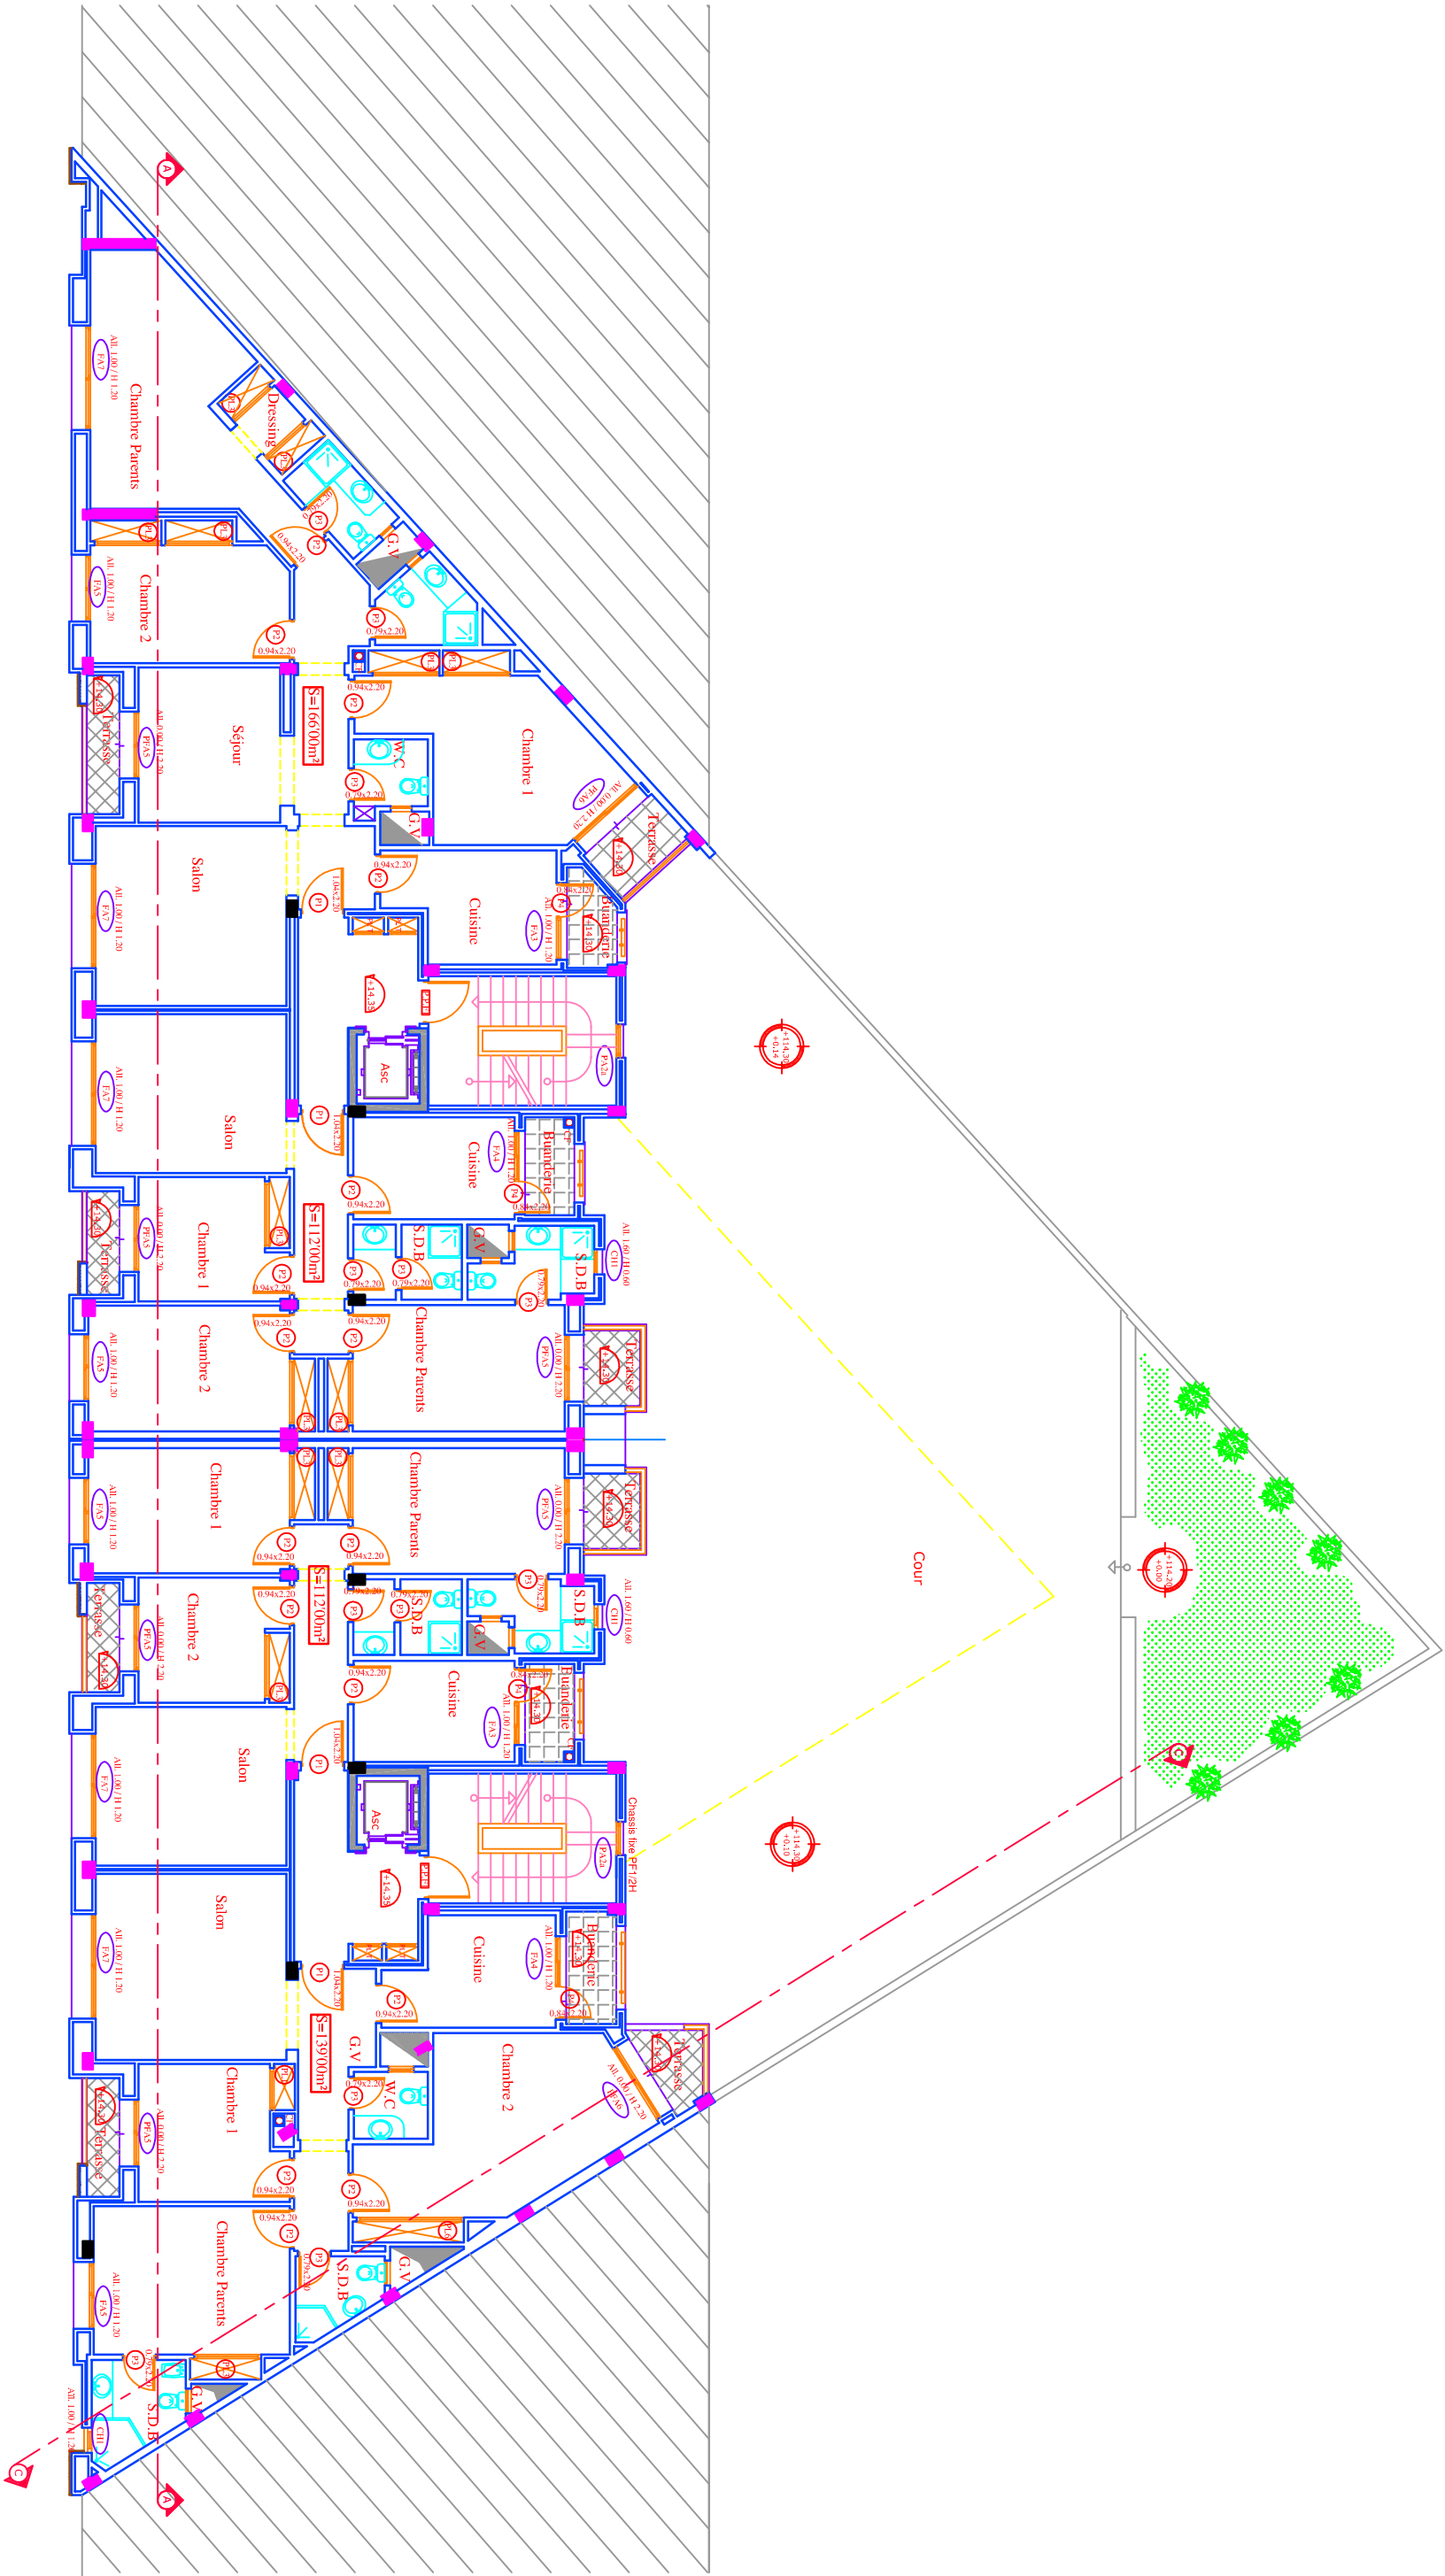

■ PLAN 4 ème

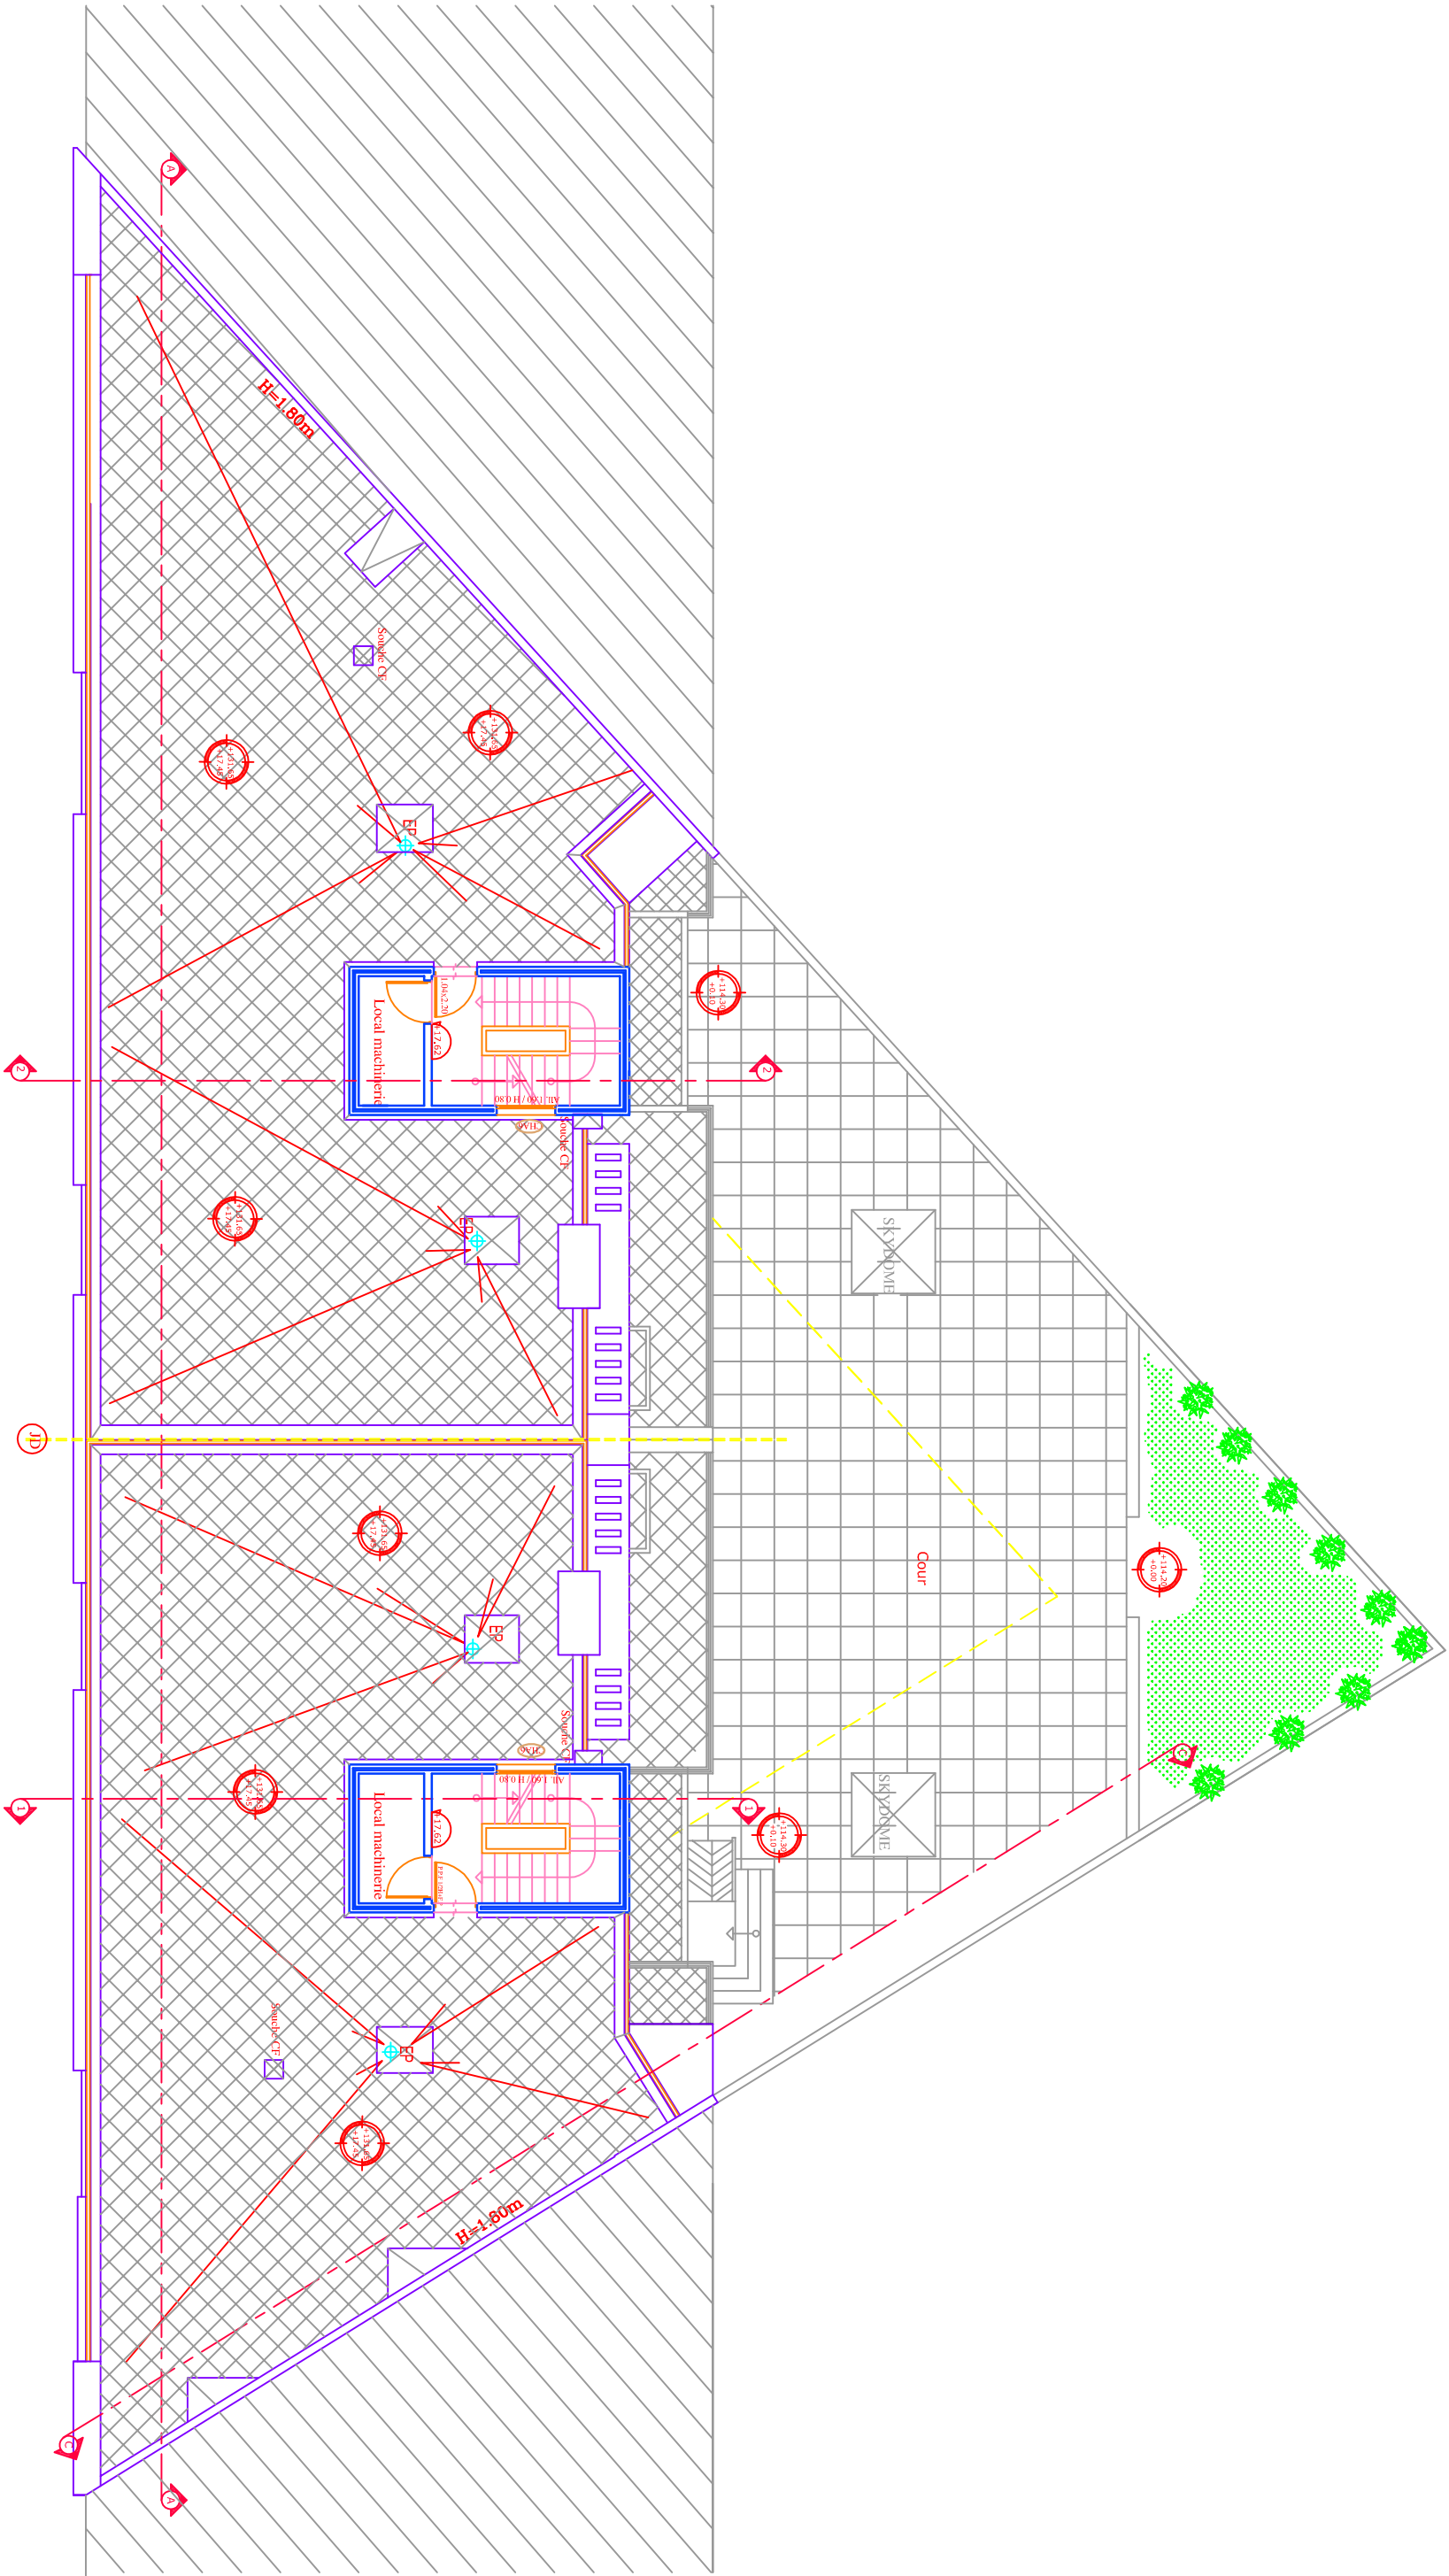

■ PLAN TERRASSE