ROYAUME DU MAROC
PREFECTURE DE SALE
COMMUNE DE SALE
ARRONDISSEMENT DE HSSAINE

PROPRIETE DE : ASSOCIATION DES TECHNOPOLITAINS POUR LES OEUVRES SOCIALES	SIS : SALA ALJADIDA
PROJET : PROJET DE LOTISSEMENT ET CONSTRUCTION D'UN ENSEMBLE IMMOBILIER EN R+4 AVEC SOUS-SOL	T.F : REQ 398/20

DEROUICH ARCHITECTE & ASSOCIES
11 AV HASSAN SOUKTANI
CASABLANCA
TELEPHONE: 022 22 74 23 / 022 22 74 24
FAX:022 22 74 23
E-mail: Contact@orangeatelier.ma

ECHELLE : 1/250	TITRE DE DESSIN : • Plan de masse terrasse • Plan de situation
DATE : 05-09-2011	FEUIL 2/23
DESSINE PAR : B.K	

L'ENTREPRENEUR DEVRA VERIFIER LES DIMENSIONS ET COTES ET AVISER L'ARCHITECTE DE TOUTES ERREURS OU OMISSIONS AVANT TOUT TRAVAIL.

LE PROPRIETAIRE ET L'ENTREPRENEUR DOIVENT PRENDRE AVIS DE L'ARCHITECTE AVANT L'EXECUTION DES TRAVAUX.

L'ARCHITECTE SOUSSIGNE AUTEUR DU PRESENT PROJET S'ENGAGE A SURVEILLER LES TRAVAUX ET DEMENDRE LA RESPONSABILITE.

LE PROPRIETAIRE SOUSSIGNE S'ENGAGE A FAIRE LES PLANS DU BETON ARME PAR UN INGENIEUR QUALIFIE PATENTE.

INDICE	MODIFICATION	DATE

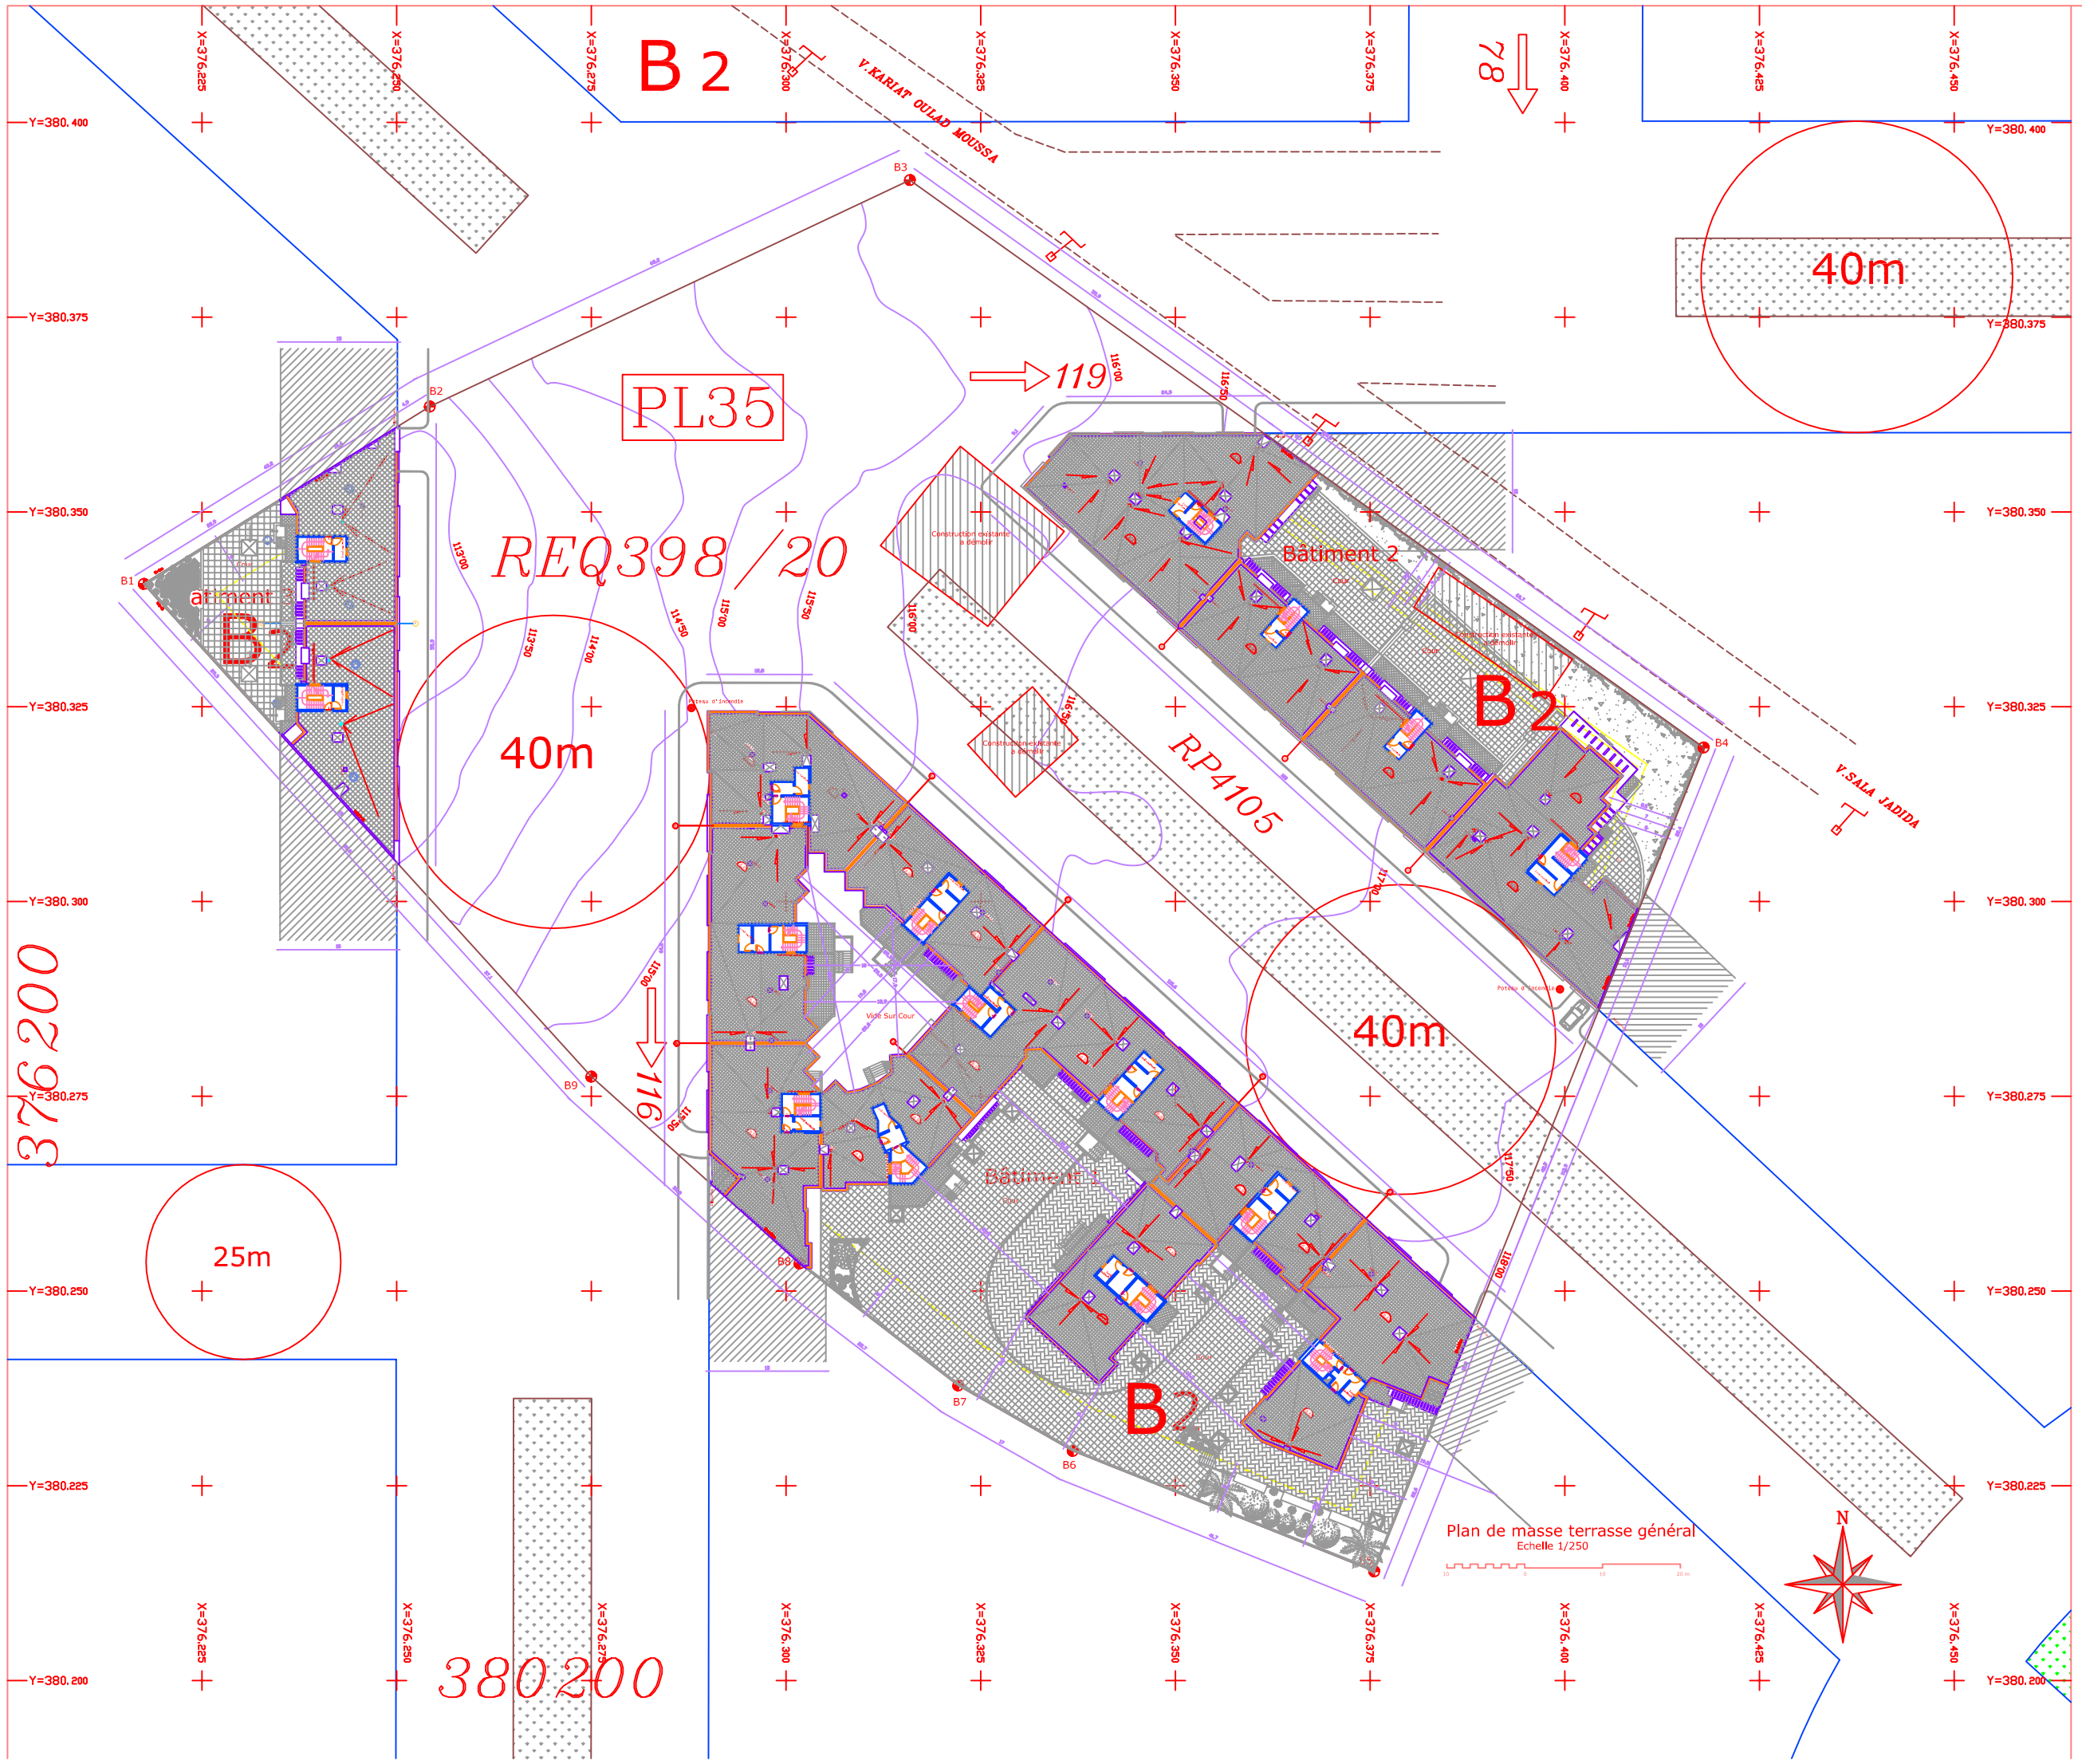

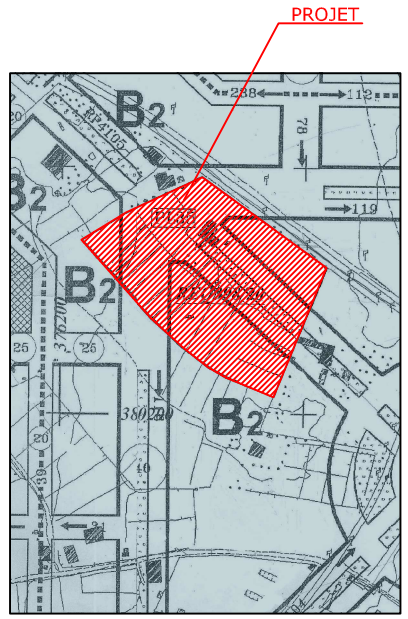

Plan de situation
Echelle 1/2000

Legende

- EXISTANT
- A DEMOLIR
- A CONSTRUIRE
- Poteaux d'incendie

Coordonnées des bornes de la R 398/20

MATRICULE	X	Y
B1	376217.520	380340.780
B2	376254.240	380363.540
B3	376315.880	380392.610
B4	376417.810	380319.780
B5	376375.520	380214.020
B6	376336.810	380229.490
B7	376322.090	380237.900
B8	376301.710	380253.550
B9	376274.980	380277.530

Tableau de contenance

Sc Bât1: Surface constructible Îlot Bâtiment 1..... 5542.66 m²
Sc Bât2: Surface constructible Îlot Bâtiment 2..... 2603.38 m²
Sc Bât3: Surface constructible Îlot Bâtiment 3..... 909.86 m²

Sc im: Surface constructible totale zone immeuble R+4.. 9055.90 m²

S vo: Surface reservée à des voies d'aménagement à céder gratuitement au DPM..... 10317.10 m²

S t: Surface totale de la parcelle ..... 19373.00 m²